


Kopia mapy zasadniczej
Skala 1:1000

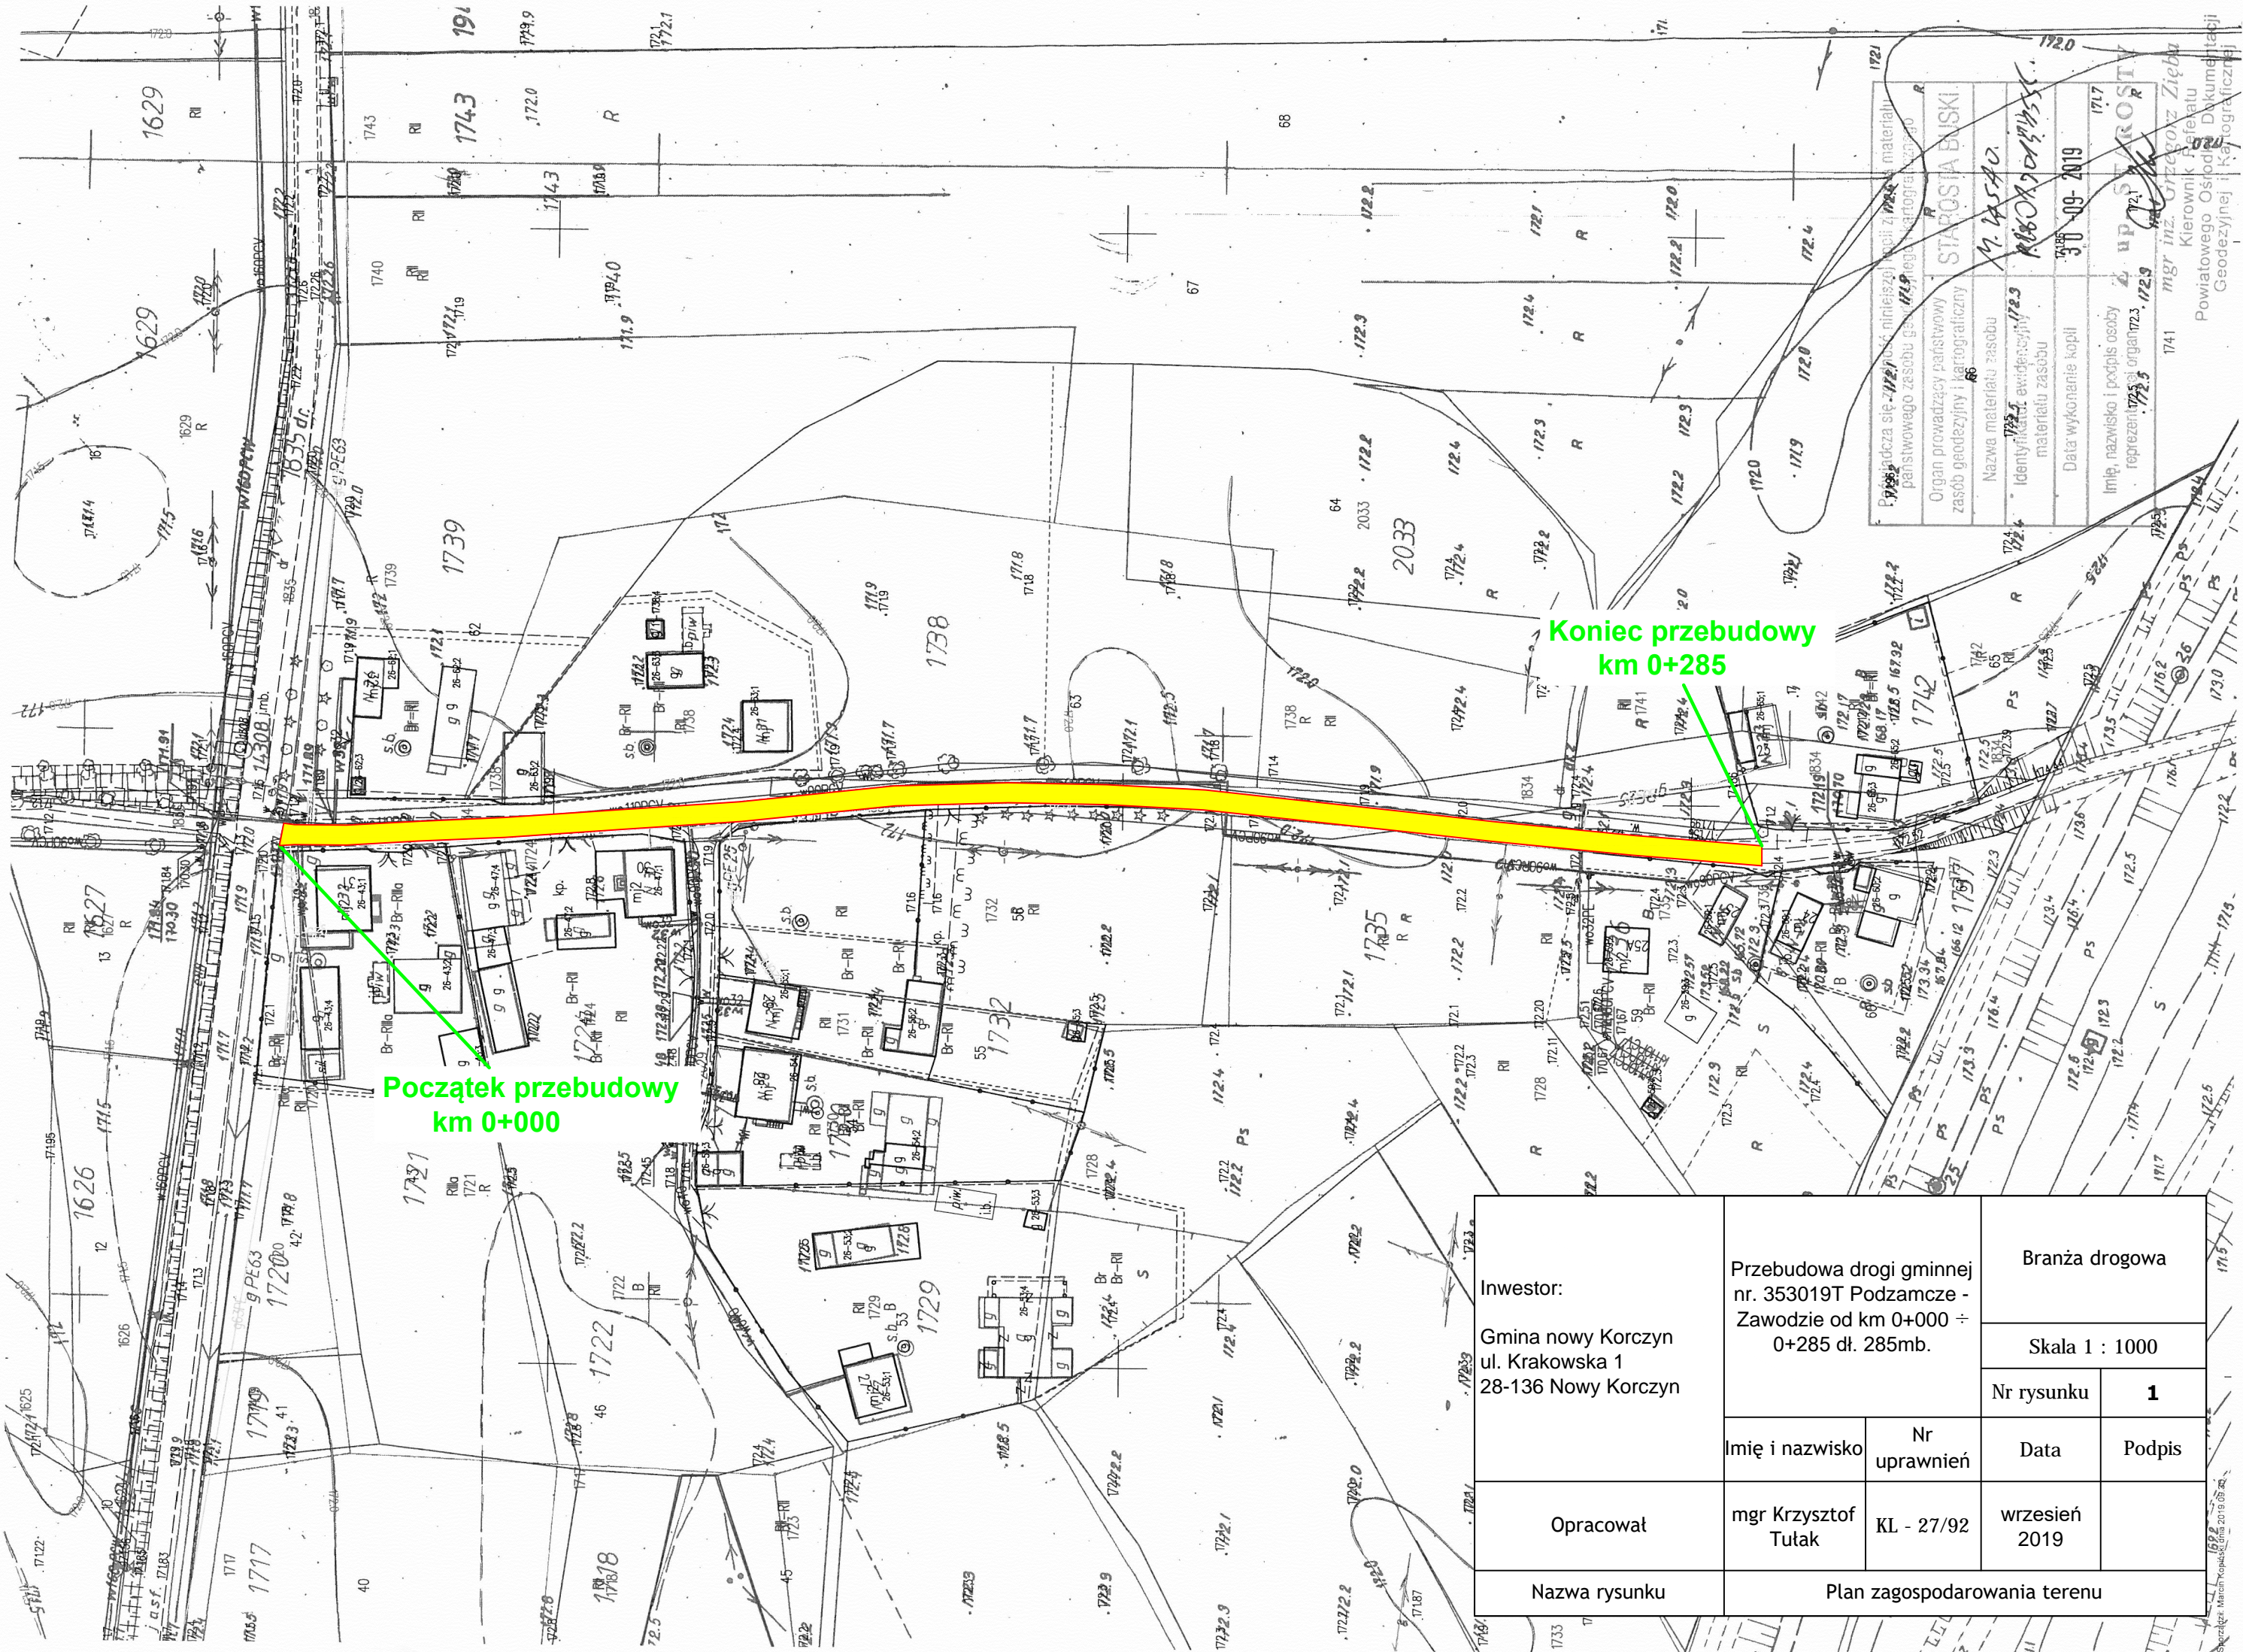

Inwestor: Gmina nowy Korczyn ul. Krakowska 1 28-136 Nowy Korczyn	Przebudowa drogi gminnej nr. 353019T Podzamcze - Zawodzie od km 0+000 ÷ 0+285 dł. 285mb.		Branża drogowa	
			Skala 1 : 1000	
			Nr rysunku	1
	Imię i nazwisko	Nr uprawnień	Data	Podpis
Opracował	mgr Krzysztof Tułak	KL - 27/92	wrzesień 2019	
Nazwa rysunku	Plan zagospodarowania terenu			