


województwo świętokrzyskie
powiat buski
gmina: Nowy Korczyn
obręb: Błotnowola

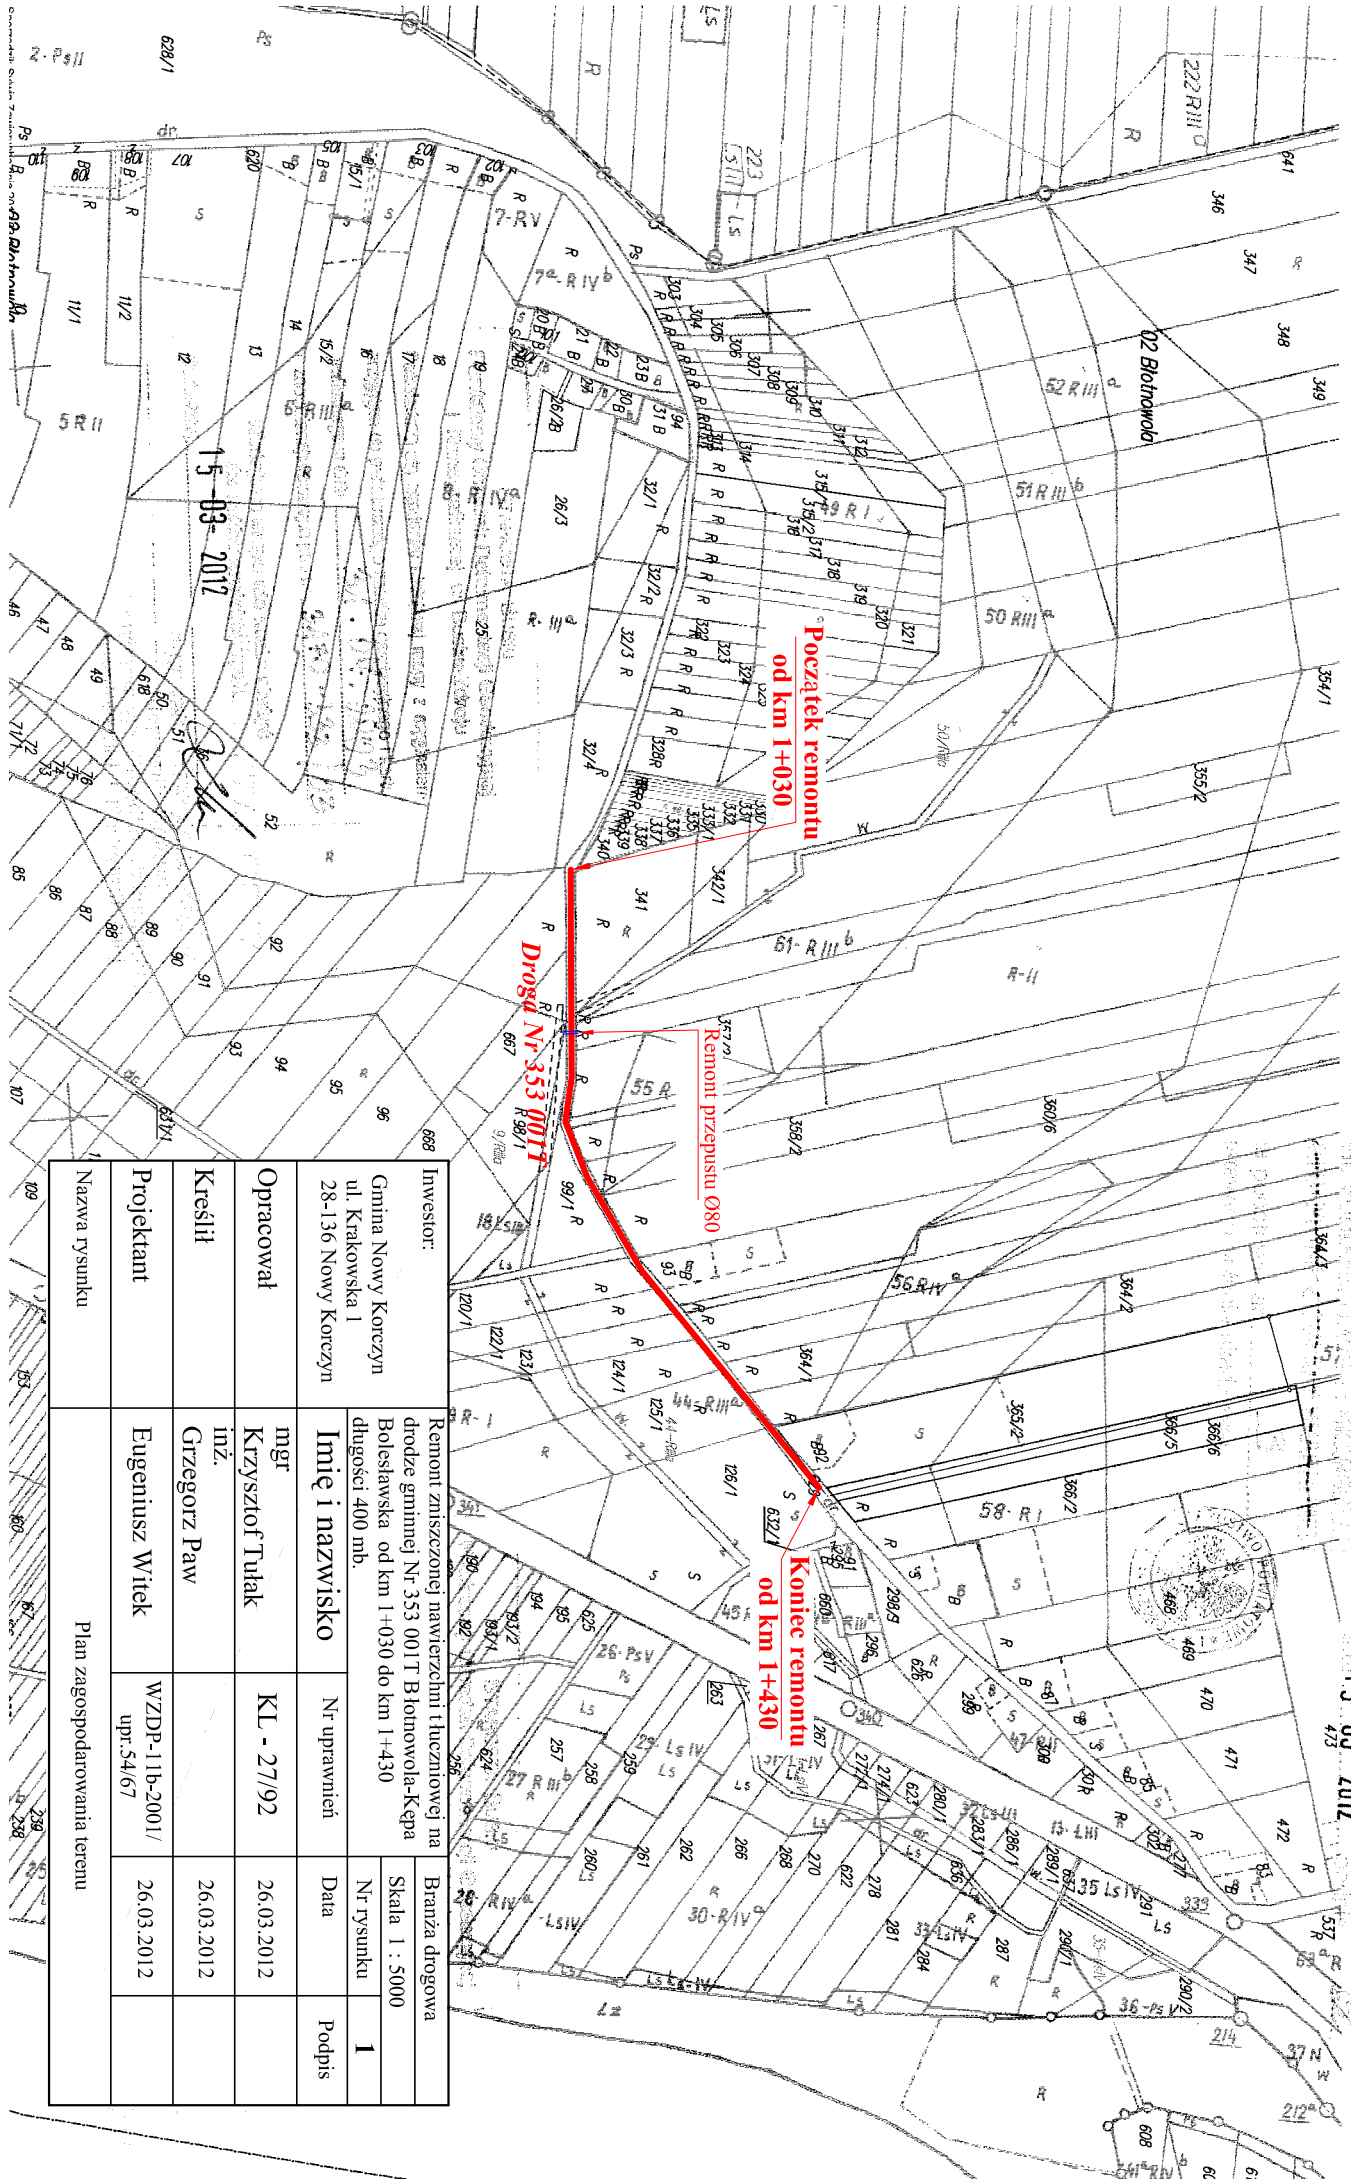

Investor:		Gmina Nowy Korczyn ul. Krakowska I 28-136 Nowy Korczyn	
Opracował		mgr Krzysztof Tutak	
Kreślił		inż. Grzegorz Paw	
Projektant		Eugeniusz Witek	
Nazwa rysunku		Plan zagospodarowania terenu	
Imię i nazwisko		Nr uprawnień	Data
Remont zniszczonej nawierzchni i tuczniowej na drodze gminnej Nr 353 0017 Błotnowola-Kępa Bolesławska od km 1+030 do km 1+430 długości 400 mb.			
Branża drogowa		Skala 1 : 5000	
Podpis		I	
		26.03.2012	
		26.03.2012	
		26.03.2012	