


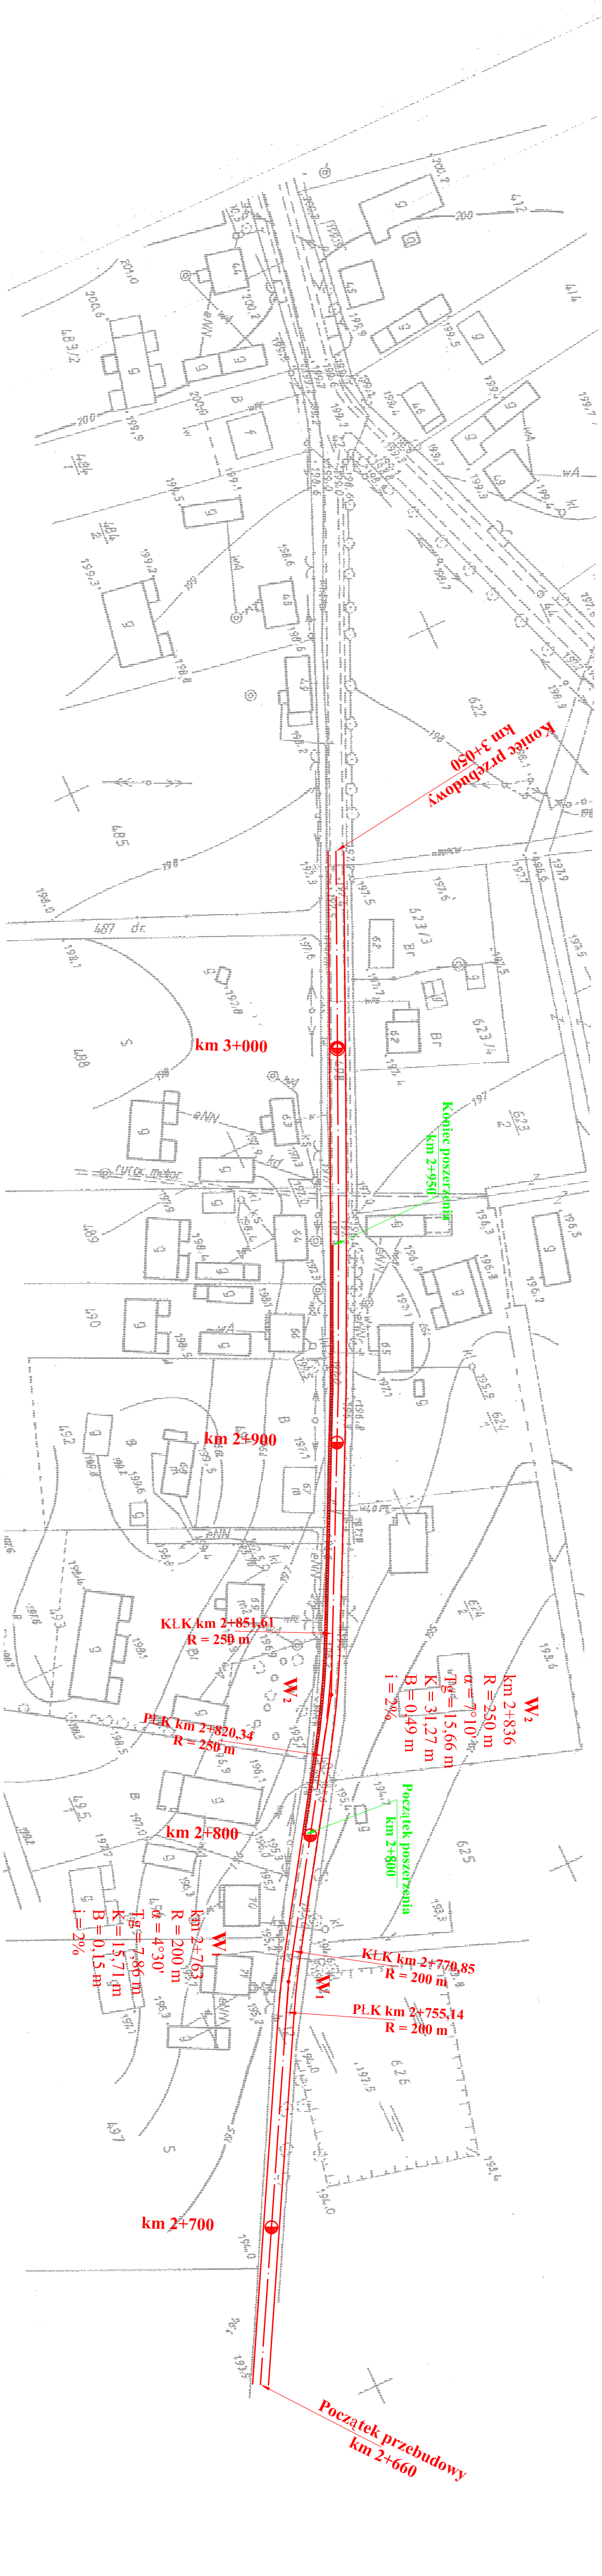

LEGENDA:

- krawężel jezdni
- poszerzenie jezdni

Inwestor:	Przebudowa drogi gminnej Nr 002412T Rzeczni		Branża drogowa	
	Budrzykowice - Siożyńska od km 2,660 do km 3,050		Skala 1 : 1000	
Gmina Nowy Korczyn ul. Krakowska 1 28-136 Nowy Korczyn	Inicj i nazwa		Nr rysunku	
Opracował	mgr Krzysztof Tułak		Data	
	KL - 27/92		05.2009	
Kreślił	mgr Grzegorz Paw		Podpis	
	Eugeniusz Witek		05.2009	
Projektant	WZDP-11b-2001/ upr.5467			
Nazwa rysunku	Plan zagospodarowania terenu			