


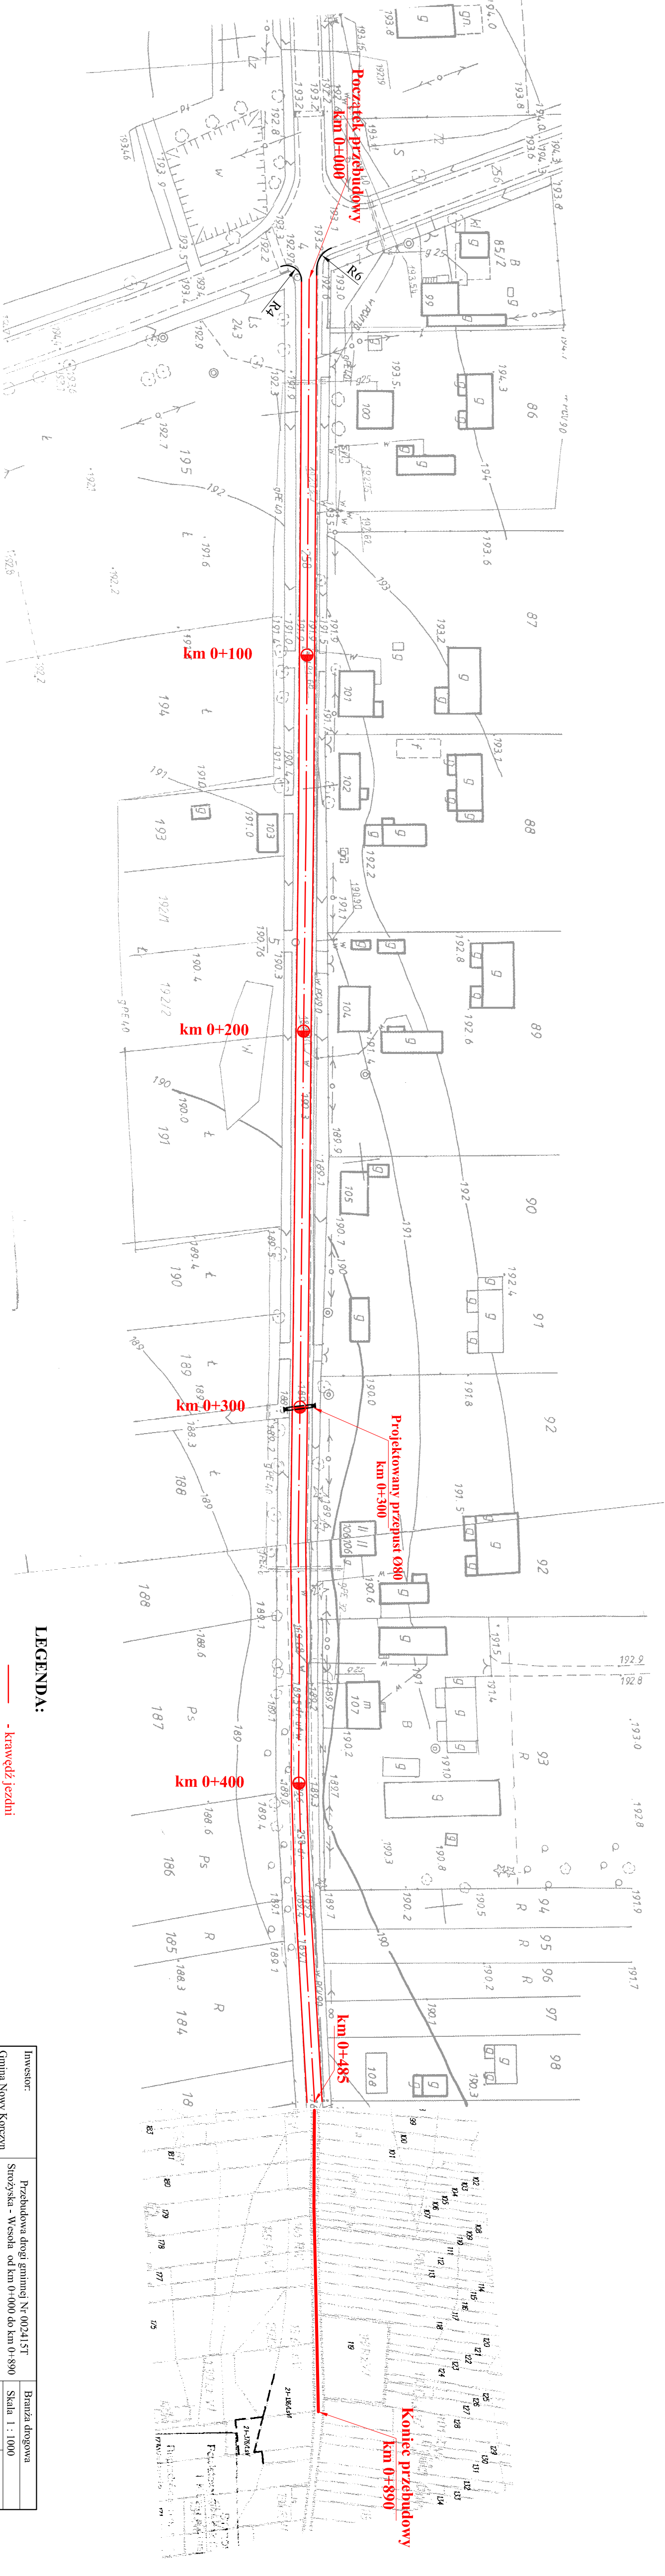

LEGENDA:

— - krawężel jezdni

Inwestor:	Przebudowa drogi gminnej Nr 00241 ST			Bransza drogowa	
	Sroczyska - Wesoła od km 0+000 do km 0+890			Skala 1 : 1000	
Gmina Nowy Koneczyn ul. Karłowicka 1 26-160 Nowy Koneczyn	Imię i nazwisko		Nr uprawnień		Nr rysunku
Opracował	mgr		KL - 27/92		Data
	Krzysztof Tulak				05.2009
Kosztł	mgr				Podpis
	Grzegorz Paw				05.2009
Projektant	WZDP.11K-2001/				
	Eugeniusz Witke		upr.54.67		05.2009
Nazwa rysunku	Plan zagospodarowania terenu				