


województwo świętokrzyskie
powiat buski
gmina: Nowy Korczyn
obręb: Podraje, Grotniki Duże

Kopia mapy ewidencyjnej (fragment)

Skala 1:5000

NIE PODLEGA OPŁACIE SKARBOWEJ
ZWOLNIŁO Z OPŁATY SKARBOWEJ
na podstawie art. ...
ustawy o opłacie skarbowej

3

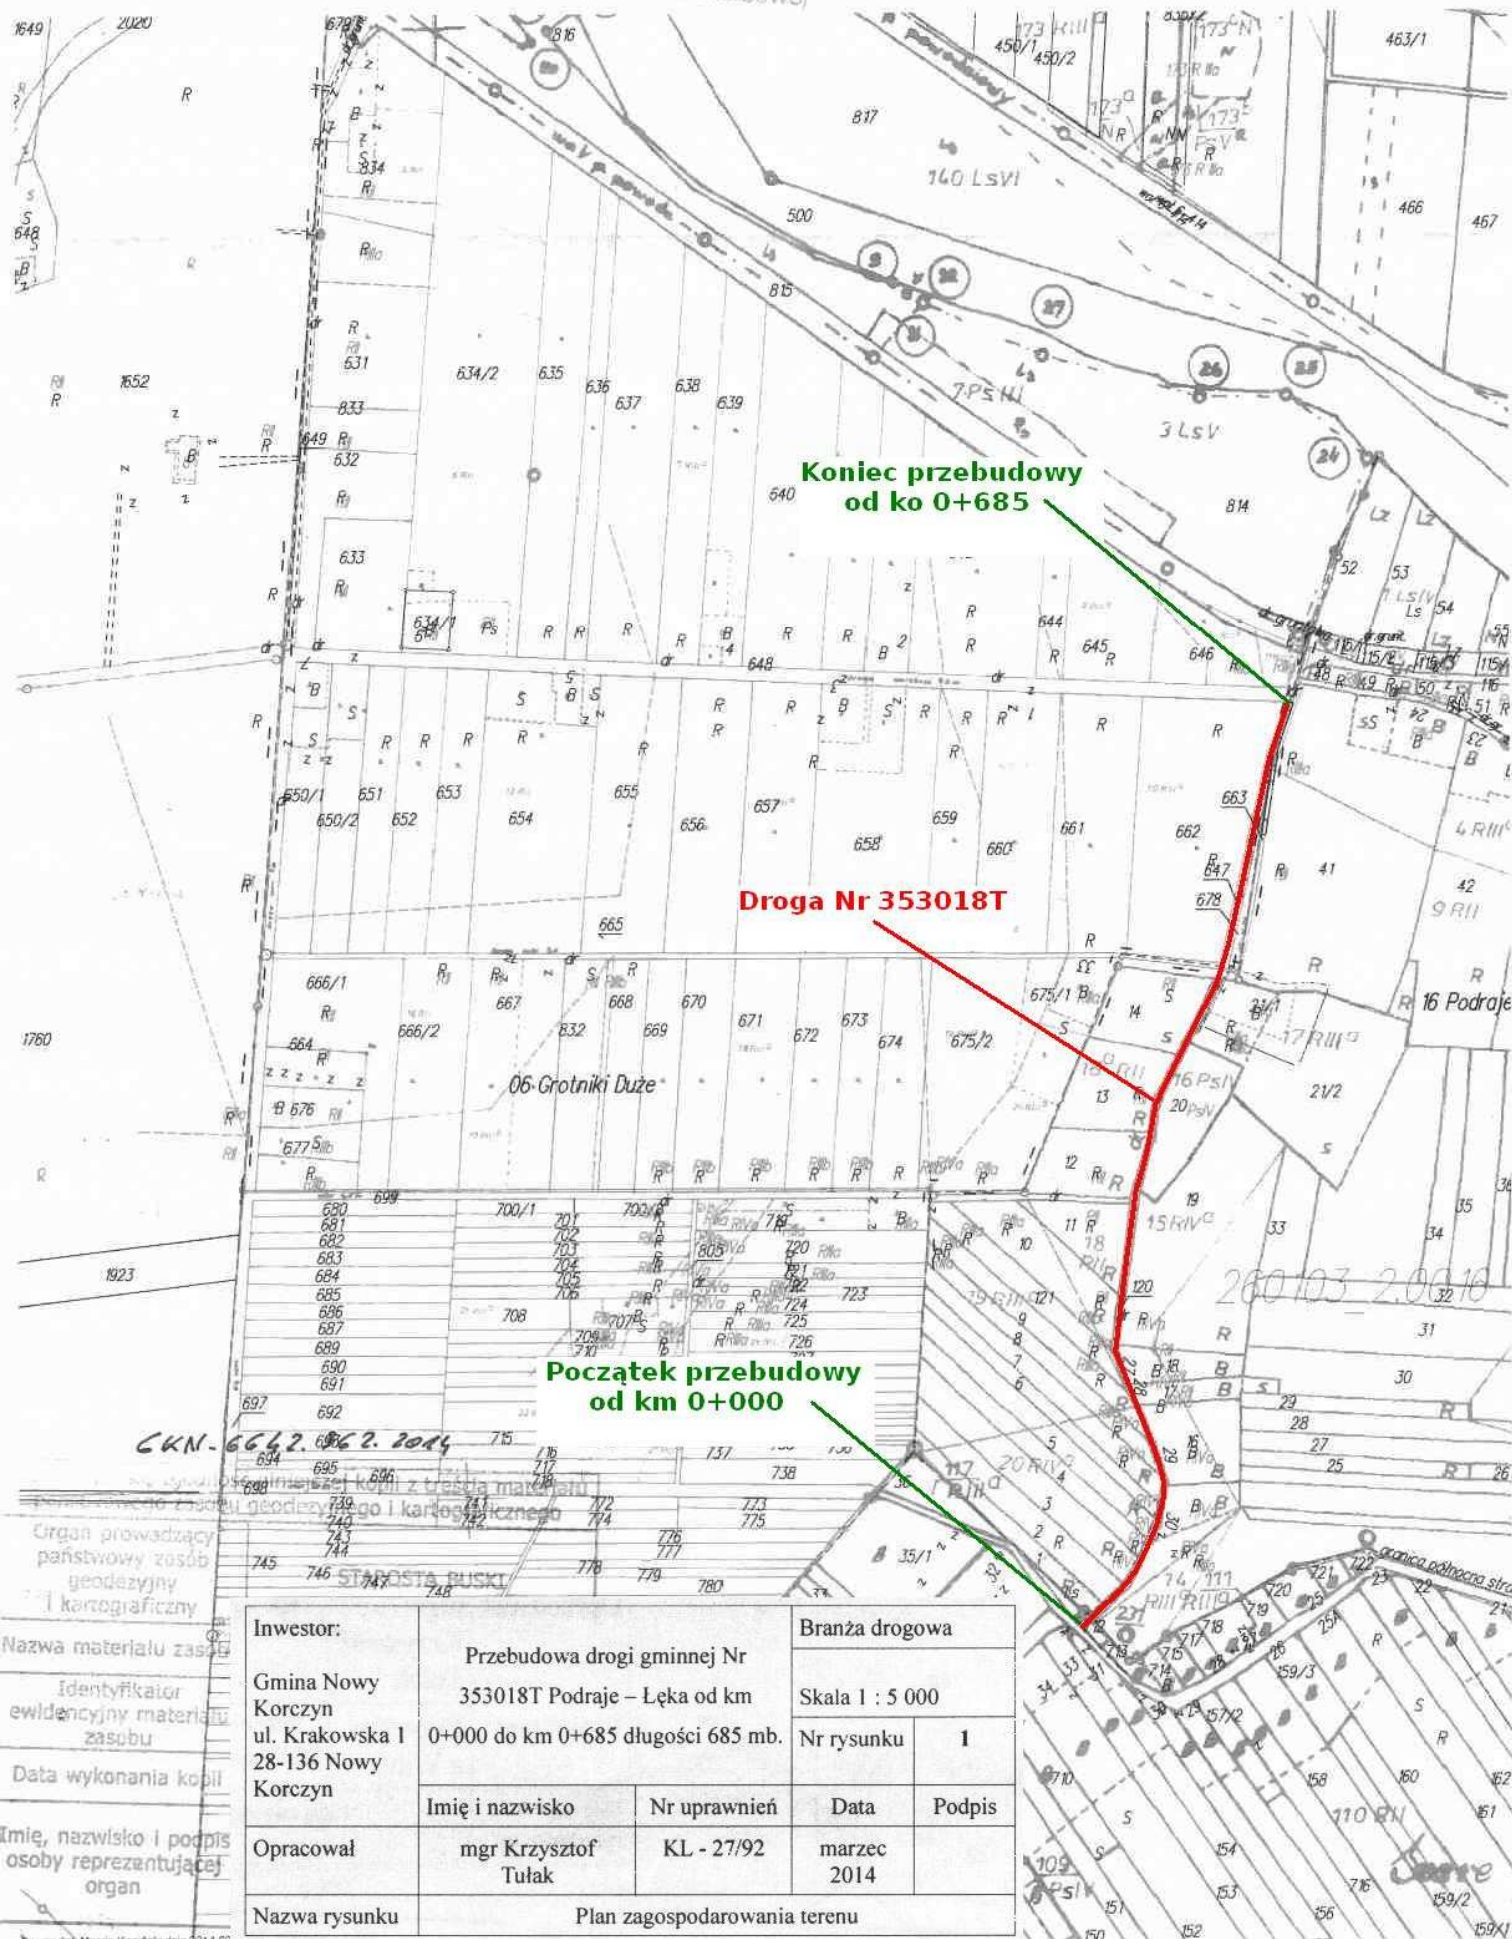

Investor:	Przebudowa drogi gminnej Nr 353018T Podraje – Łęka od km 0+000 do km 0+685 długości 685 mb.		Branża drogowa	
Gmina Nowy Korczyn ul. Krakowska 1 28-136 Nowy Korczyn			Skala 1 : 5 000	
	Imię i nazwisko	Nr uprawnień	Data	Podpis
Opracował	mgr Krzysztof Tułak	KL - 27/92	marzec 2014	
Nazwa rysunku	Plan zagospodarowania terenu			

Organ prowadzący państwowy zasób geodezyjny i kartograficzny
Nazwa materiału zasobu
Identyfikator ewidencyjny materiału zasobu
Data wykonania kopii
Imię, nazwisko i podpis osoby reprezentującej organ