


PROJEKT ZAGOSPODAROWANIA TERENU
LOKALIZACJA PLACU ZABAW DLA DZIECI
W MIEJSCOWOŚCI NOWY KORCZYŃ
DZIAŁKA NR 1577/2,
GMINA NOWY KORCZYŃ
SKALA 1:100

A,B,C,D,A – GRANICE NIERUCHOMOŚCI NALEŻĄCEJ
DO GMINY NOWY KORCZYŃ
1,2,3,4 – PROJEKTOWANA LOKALIZACJA PLACU
ZABAW NA DZIAŁCE 1577/2

Projektowane elementy związane z
budową placu zabaw. Szczegółowa
charakterystyka elementów w opisie
technicznym

1	Równoważnia skośna
2	Lokomotywa z wagonem
3	Karuzela tarczowa z siedziskami
4	Drążki gimnastyczne podwójne
5	Huśtawka pojedyncza
6	Zestaw zabawowy wielofunkcyjny (platforma sześciokątna, platforma kwadratowa, zjeżdżalnia, pomost drabinkowy)
7	Huśtawka sprężynowa wązka
8	Ławki parkowe z oparciem
	Nawierzchnia trawiasta
	Nawierzchnia i strefa bezpieczna
	Istniejące ogrodzenie terenu szkolnego i placu zabaw. Segmenty stalowe na stłupkach stłowych. H=1,70
	Istniejące krzewy. Obwodowo przy placu zabaw: tuja stożkowa

ISTNIEJĄCY BUDYNEK SZKOŁY
PODSTAWOWEJ W NOWYM KORCZYŃE.

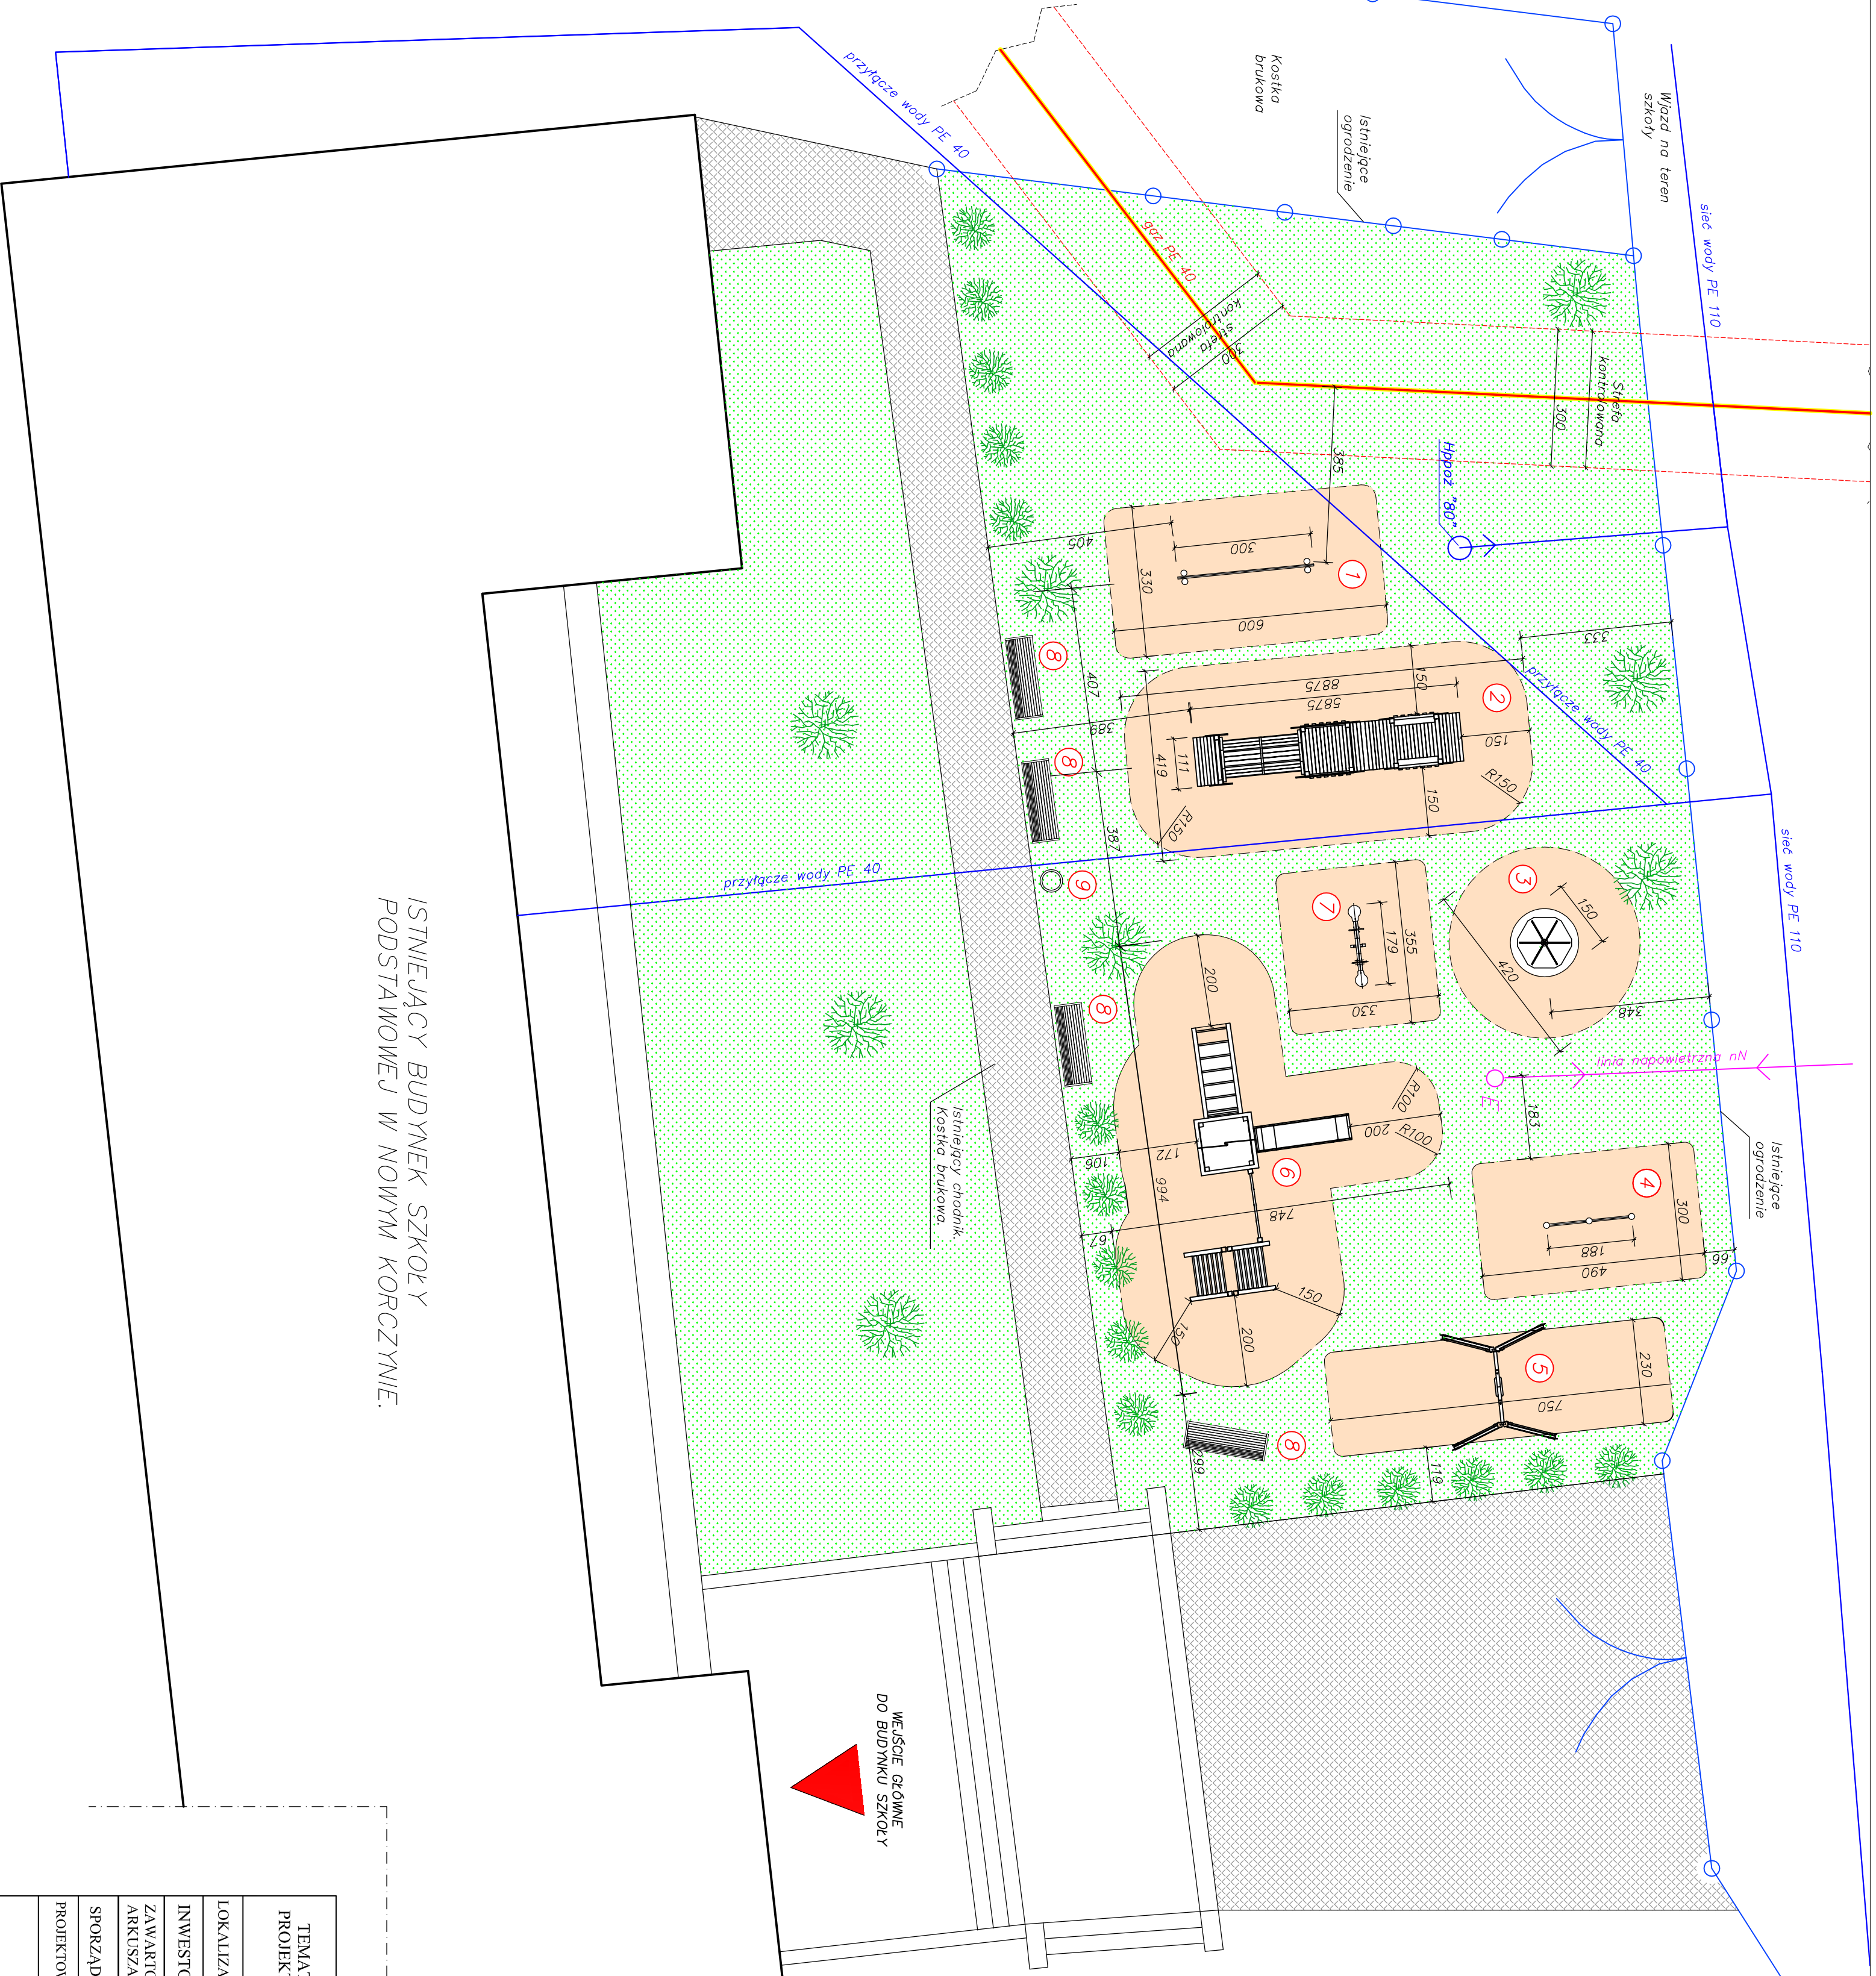

TEMAT PROJEKTU	Budowa placu zabaw dla dzieci w miejscowości Nowy Korczyn, gmina Nowy Korczyn.		SKALA 1 : 100
LOKALIZACJA	Nowy Korczyn, działka nr 1577/2, 28-136 Nowy Korczyn	DATA	Luty 2014
INWESTOR	Gmina Nowy Korczyn, ul. Krakowska 1, 28-136 Nowy Korczyn	NUMER ARKUSZA	
ZAWARTOŚĆ ARKUSZA	Projekt zagospodarowania terenu		
SPORZĄDZILI	Bogdan Banasik	Upr. bud. nr SWK 0087/OWOK/04	
PROJEKTOWAŁ	Stefan Deko	Upr. bud. nr 3364/61	