


PROJEKT ZAGOSPODAROWANIA TERENU  
DLA BUDOWY PLACU ZABAW DLA DZIECI  
W MIEJSCOWOŚCI STARY KORCZYN  
DZIAŁKA NR 487, GMINA NOWY KORCZYN  
SKALA 1:75  
Wymiary podano w cm.

LEGENDA  
A,B,C,D – lokalizacja placu zabaw  
na działce nr 487 w Starym Korczynie

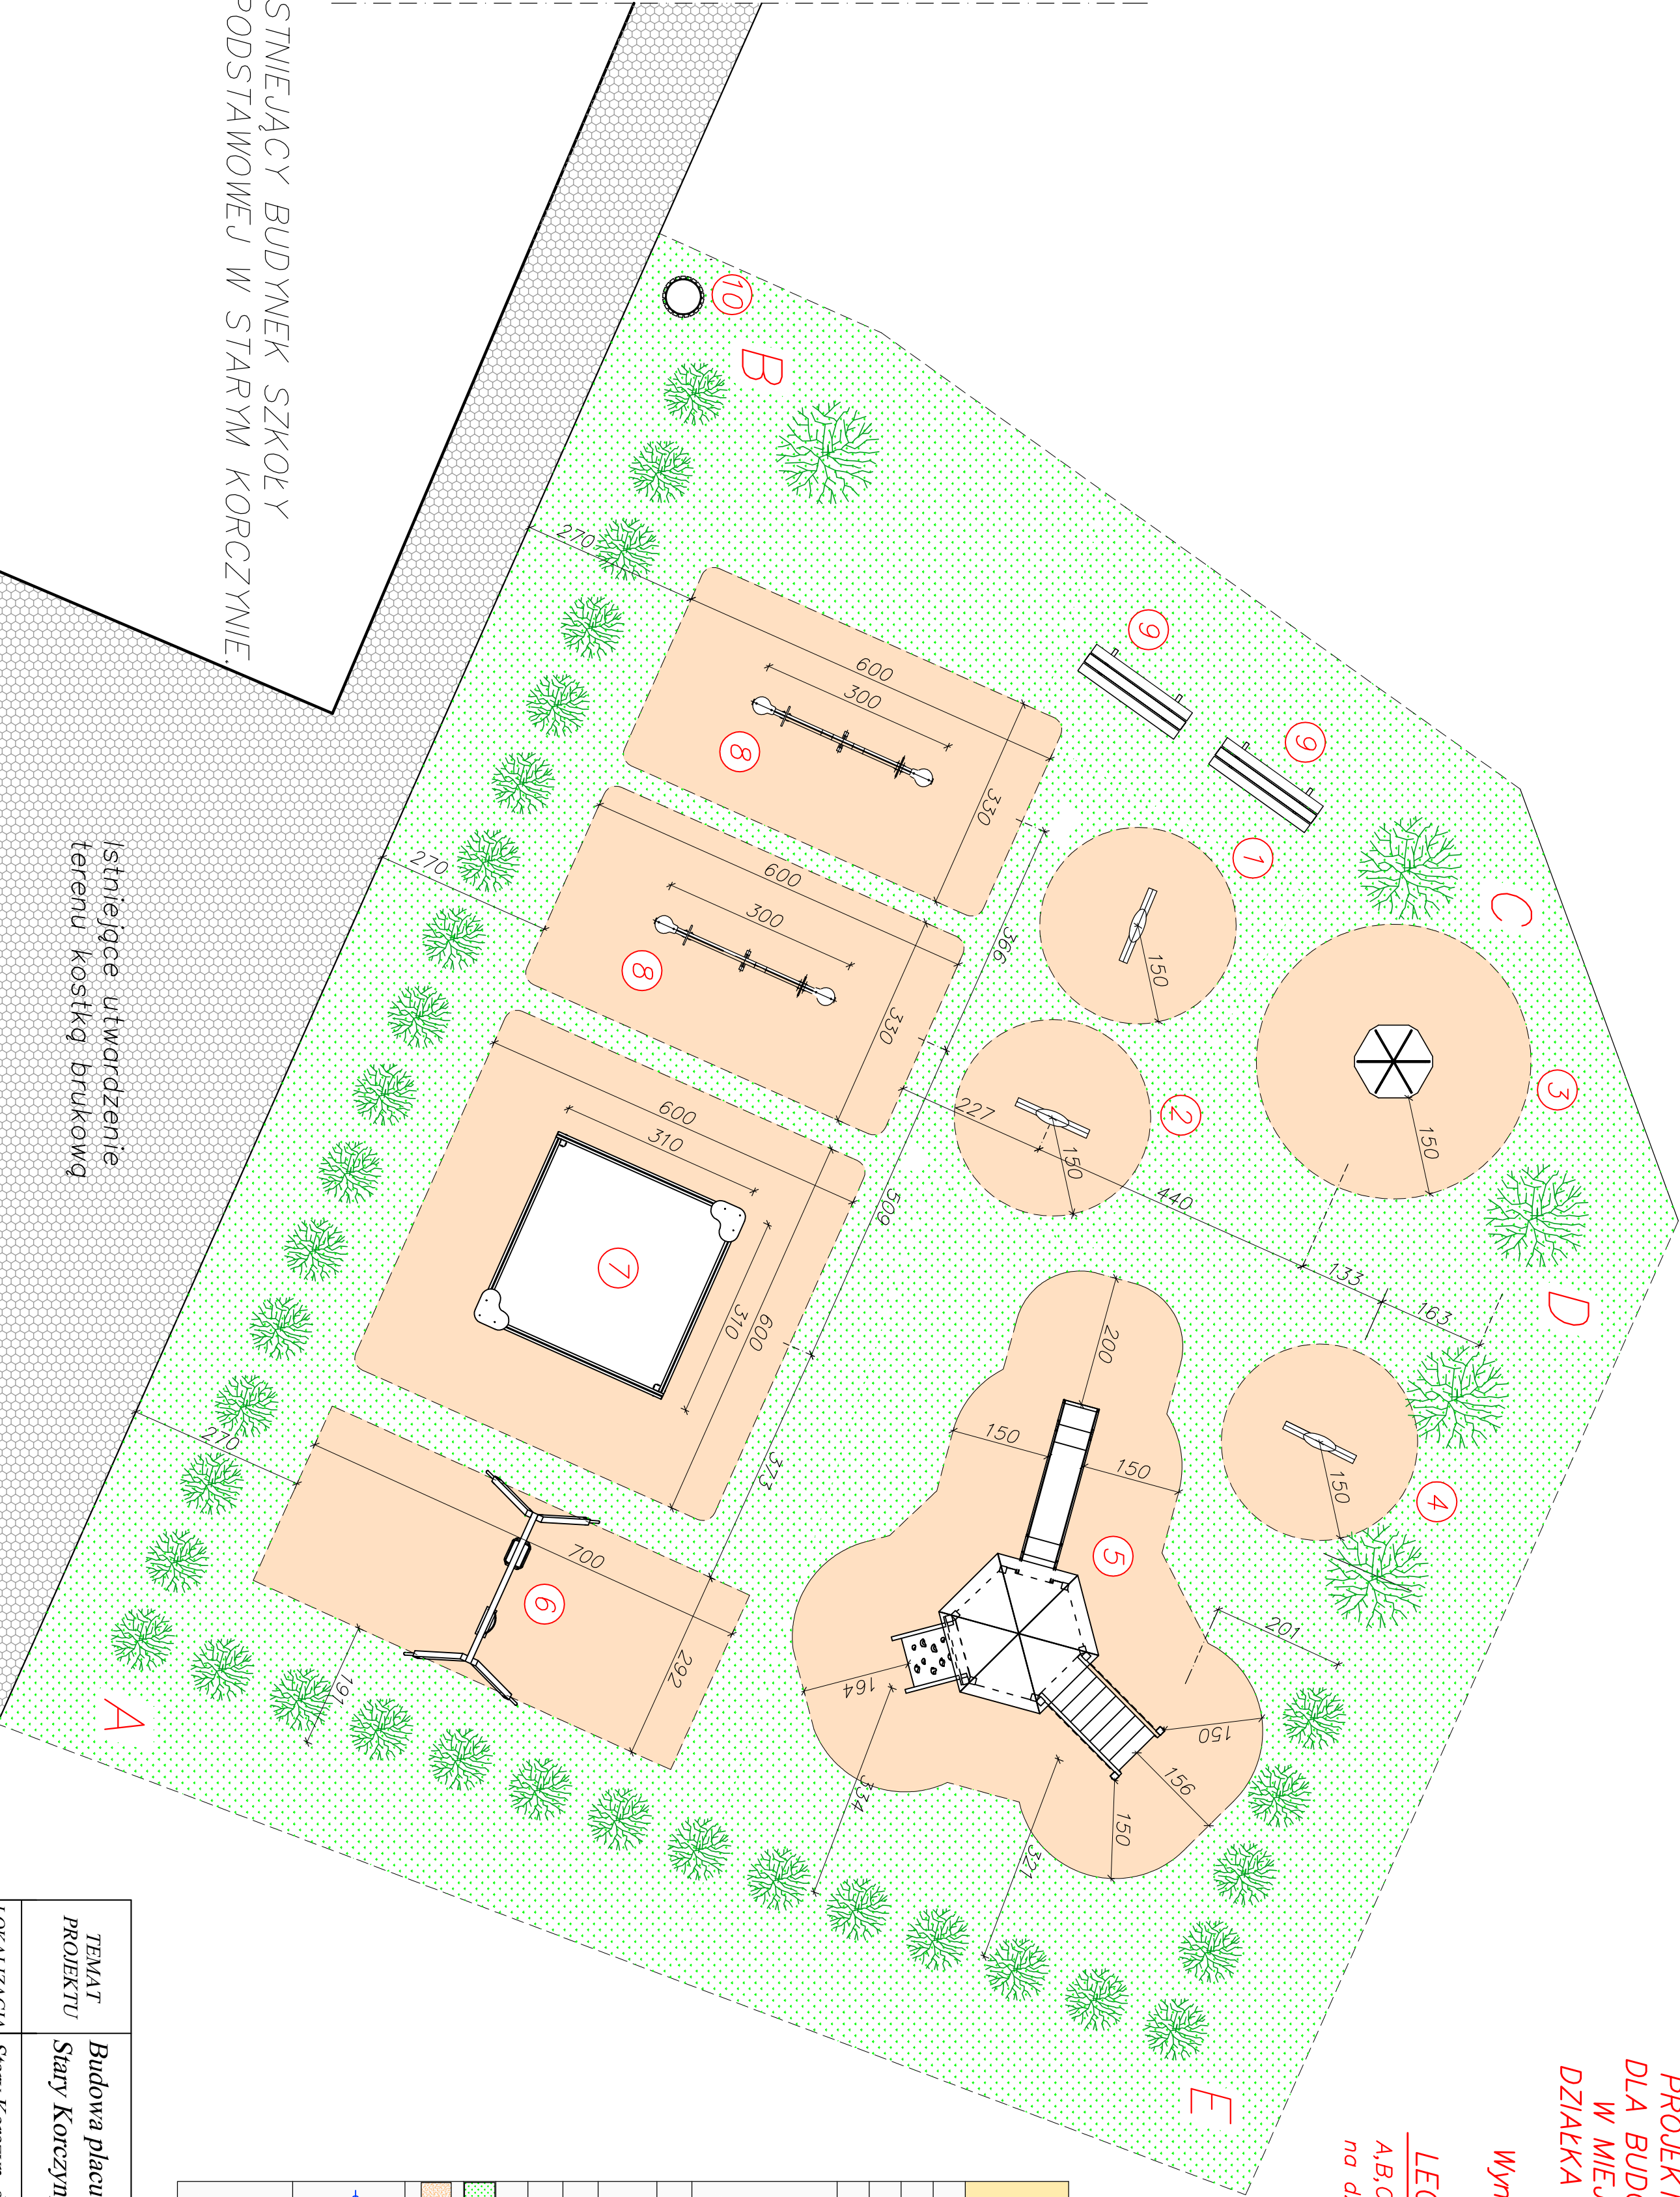

Projektowane elementy związane z budową placu zabaw. Szczegółowa charakterystyka elementów w opisie technicznym	
1	Bujak sprężynowy
2	Bujak śpężynowy
3	Karuzela z siedziskami
4	Bujak sprężynowy
5	Zestaw zabawowy wielofunkcyjny (platforma sześciokątna, platforma kwadratowa, zjeżdżalnia, pomost drabinkowy)
6	Hustawka podwójna
7	Piaskownica
8	Hustawka wagowa
9	Lawki parkowe z oparciem
10	Kosz na śmieci
	Nawierzchnia trawiasta
	Nawierzchnia i strefa bezpieczna
	Istniejące ogrodzenie terenu szkolnego. Siatka na słupkach stalowych. H=1,70
	Projektowane krzewy. Obwodowo przy placu zabaw: tuja stożkowa

TEMAT PROJEKTU	Budowa placu zabaw dla dzieci w miejscowości Stary Korczyn, gmina Nowy Korczyn.		SKALA 1 : 75
LOKALIZACJA	Stary Korczyn, działka nr 487, 28-136 Nowy Korczyn	DATA Luty 2014	
INWESTOR	Gmina Nowy Korczyn, ul. Krakowska 1, 28-136 Nowy Korczyn	NUMER ARKUSZA	
ZAWARTOŚĆ ARKUSZA	Projekt zagospodarowania terenu.		
SPORZĄDZILI	Bogdan Barasik	Upr. bud. nr SWK 0087/OWOK/04	
PROJEKTOWAŁ	Stefan Deiko	Upr. bud. nr 3364/61	