


Kopia mapy sytuacyjno-wysokościowej
Skala 1:1000

województwo świętokrzyskie
powiat buski
gmina: Nowy Korczyn
obręb: Stary Korczyn

ZWOLNIŁMIE Z OPŁATY SKARBOWEJ

na podstawie art. 3
ustawy o opłacie skarbowej!

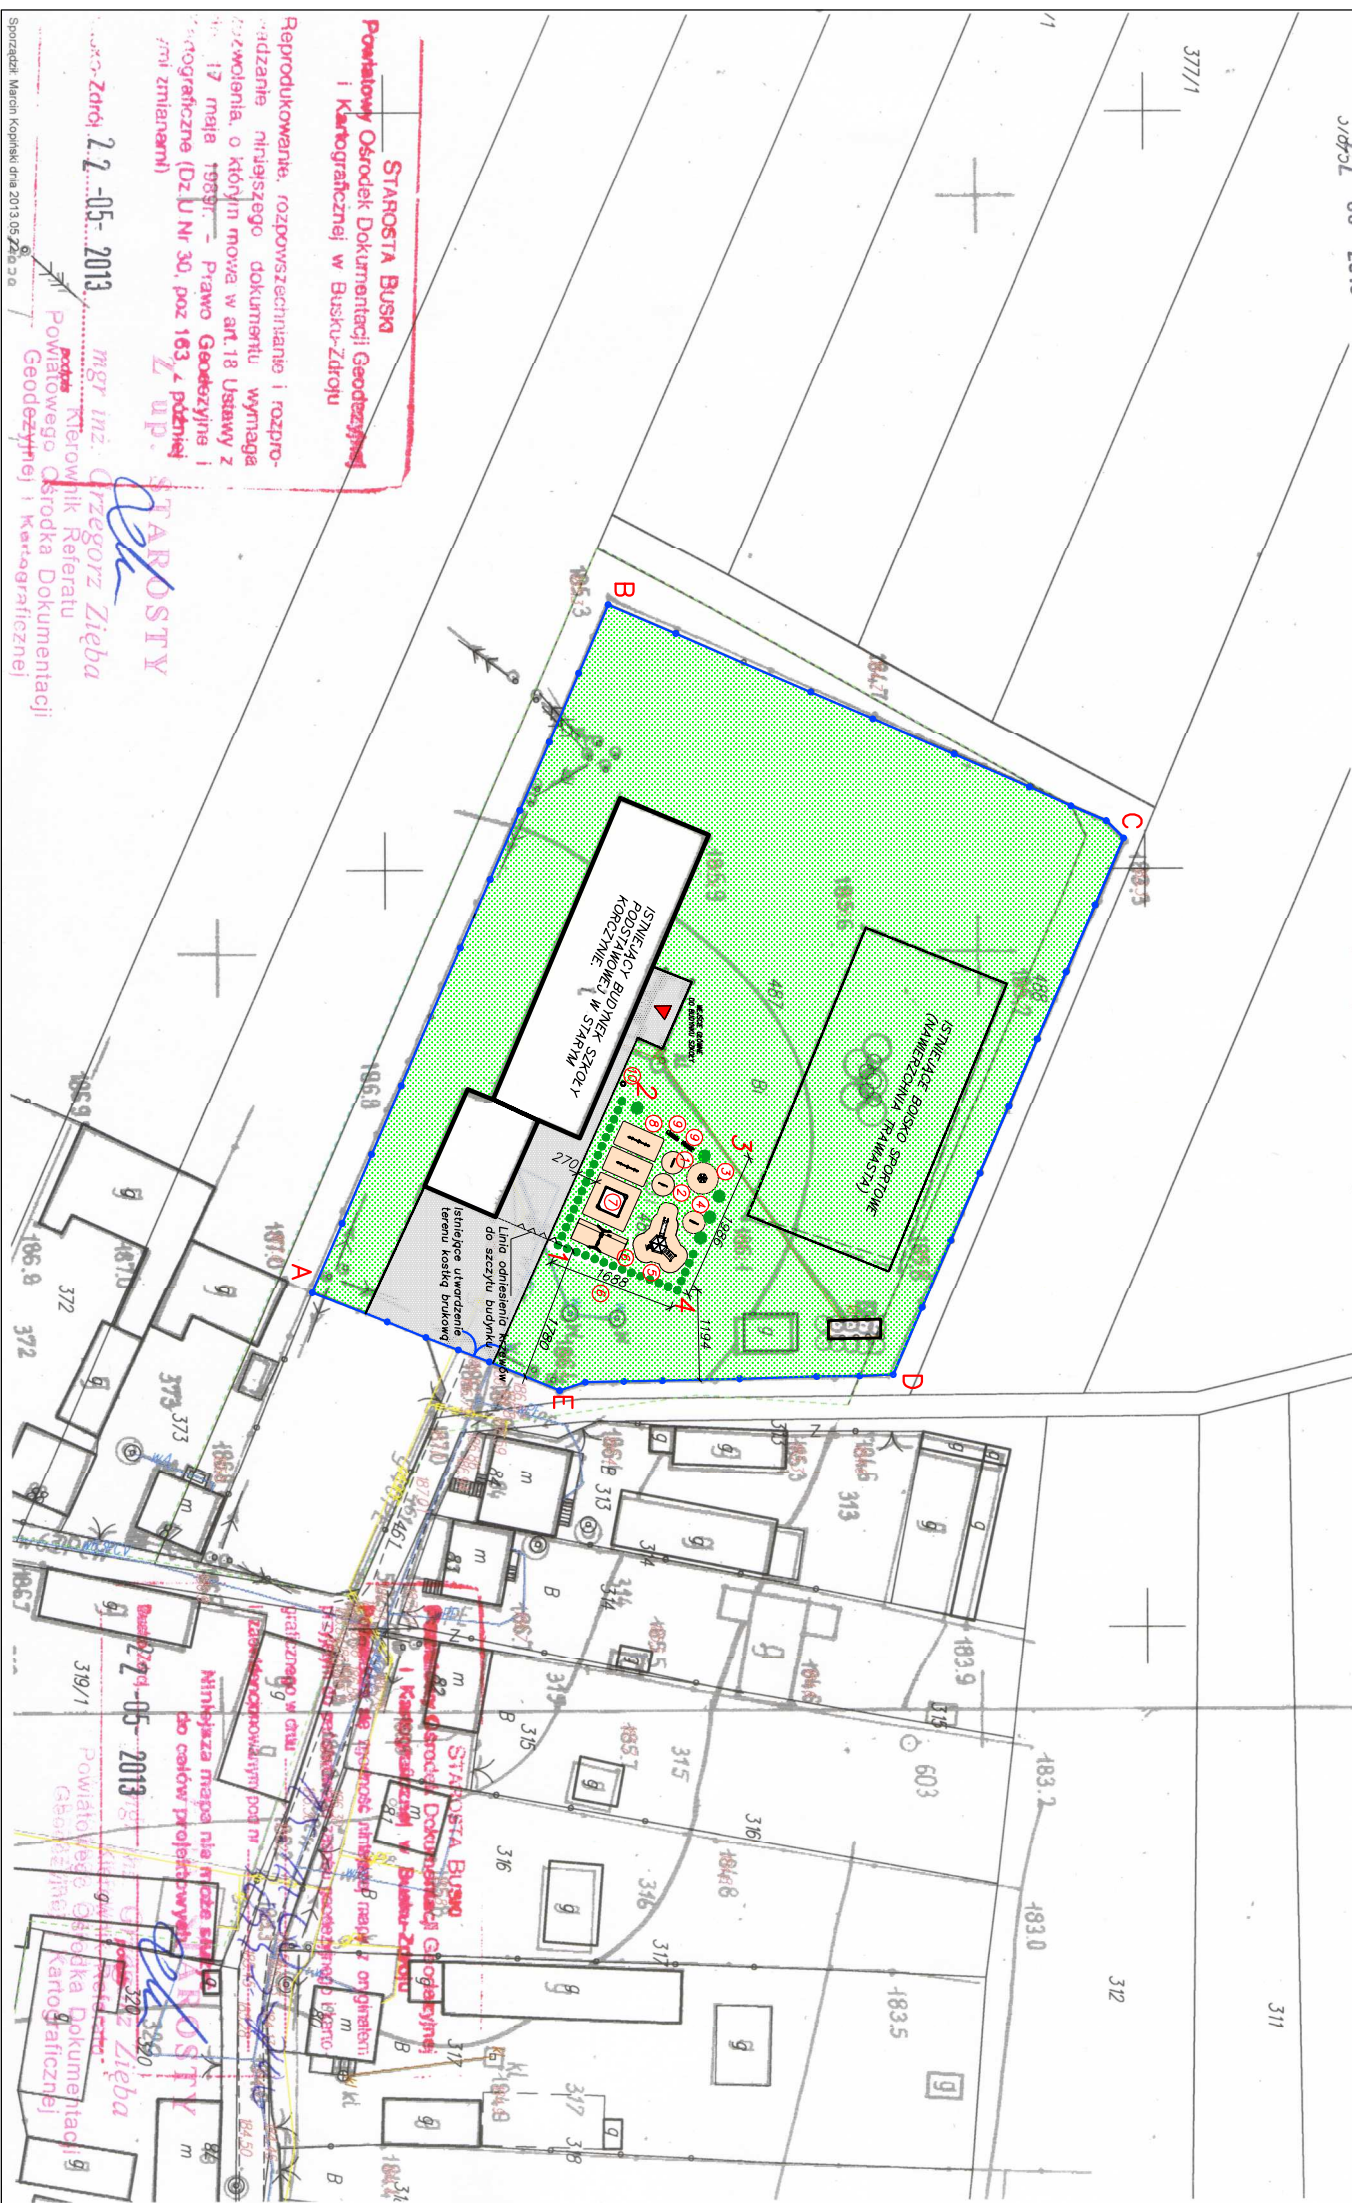

**PROJEKT ZAGOSPODAROWANIA TERENU
DLA BUDOWY PLACU ZABAW DLA DZIECI
W MIEJSCOWOŚCI STARY KORCZYN
DZIAŁKA NR 487, GMINA NOWY KORCZYN**

Wymiary podano w cm.

LEGENDA

A,B,C,D – granice działki nr 487
należącej do Gminy Nowy Korczyn
1,2,3,4 – lokalizacja terenu placu
na działce 487 w Starym Korczynie

Projektowane elementy związane z budową placu zabaw. Szczegółowa charakterystyka elementów w opisie technicznym	
1	Bujak sprężynowy
2	Bujak sprężynowy
3	Karuzela z siedziskami
4	Bujak sprężynowy
5	Zestaw zabawowy wielofunkcyjny (platforma sześciokątna, platforma kwadratowa, zjeżdżalnia, pomost drabinkowy)
6	Huśtawka podwójna
7	Piaskownica
8	Huśtawka wagowa
9	Ławki parkowe z oparciem
10	Kosz na śmieci
	Nawierzchnia trawiasta
	Nawierzchnia i streta bezpieczna
	Istniejące ogrodzenie terenu szkolnego. Siatka na słupkach stalowych. $H=1,70$
	Projektowane krzewy. Obwodowo przy placu zabaw: tuja stożkowa

TEMAT PROJEKTU		Budowa placu zabaw dla dzieci w miejscowości Stary Korczyn, gmina Nowy Korczyn.		SKALA 1 : 1000	
LOKALIZACJA	Stary Korczyn. działka nr 487, 28-136 Nowy Korczyn			DATA Luty 2014	
INWESTOR	Gmina Nowy Korczyn., ul. Krakowska 1, 28-136 Nowy Korczyn			NUMER ARKUSZA	
ZAWARTOŚĆ ARKUSZA	Projekt zagospodarowania terenu.				
SPORZĄDZILI	Bogdan Banasik	Upr. bud. nr SWK.0087/OWOK/04			
PROJEKTOWAŁ	Stefan Deiko	Upr. bud. nr 3364/61			