

województwo świętokrzyskie
powiat buski
gmina: Nowy Korczyn
obręb: Brzostków

Powiatowy Ośrodek Dokumentacji Geodezyjnej i Kartograficznej
w Busku-Zdroju
Nr ks. robót kartograficznych
materiał ark.
data 27-02-2013
kopia egz. 3
opis 7


Kopia mapy ewidencyjnej (fragment)

Skala 1:5000

WŁAŚCICIELA OPLACIE SKARBOWE
ZWIĘZKOWE Z OPLATY SKARBOWEJ



na podstawie art.
ustawy o opłacie skarbowej

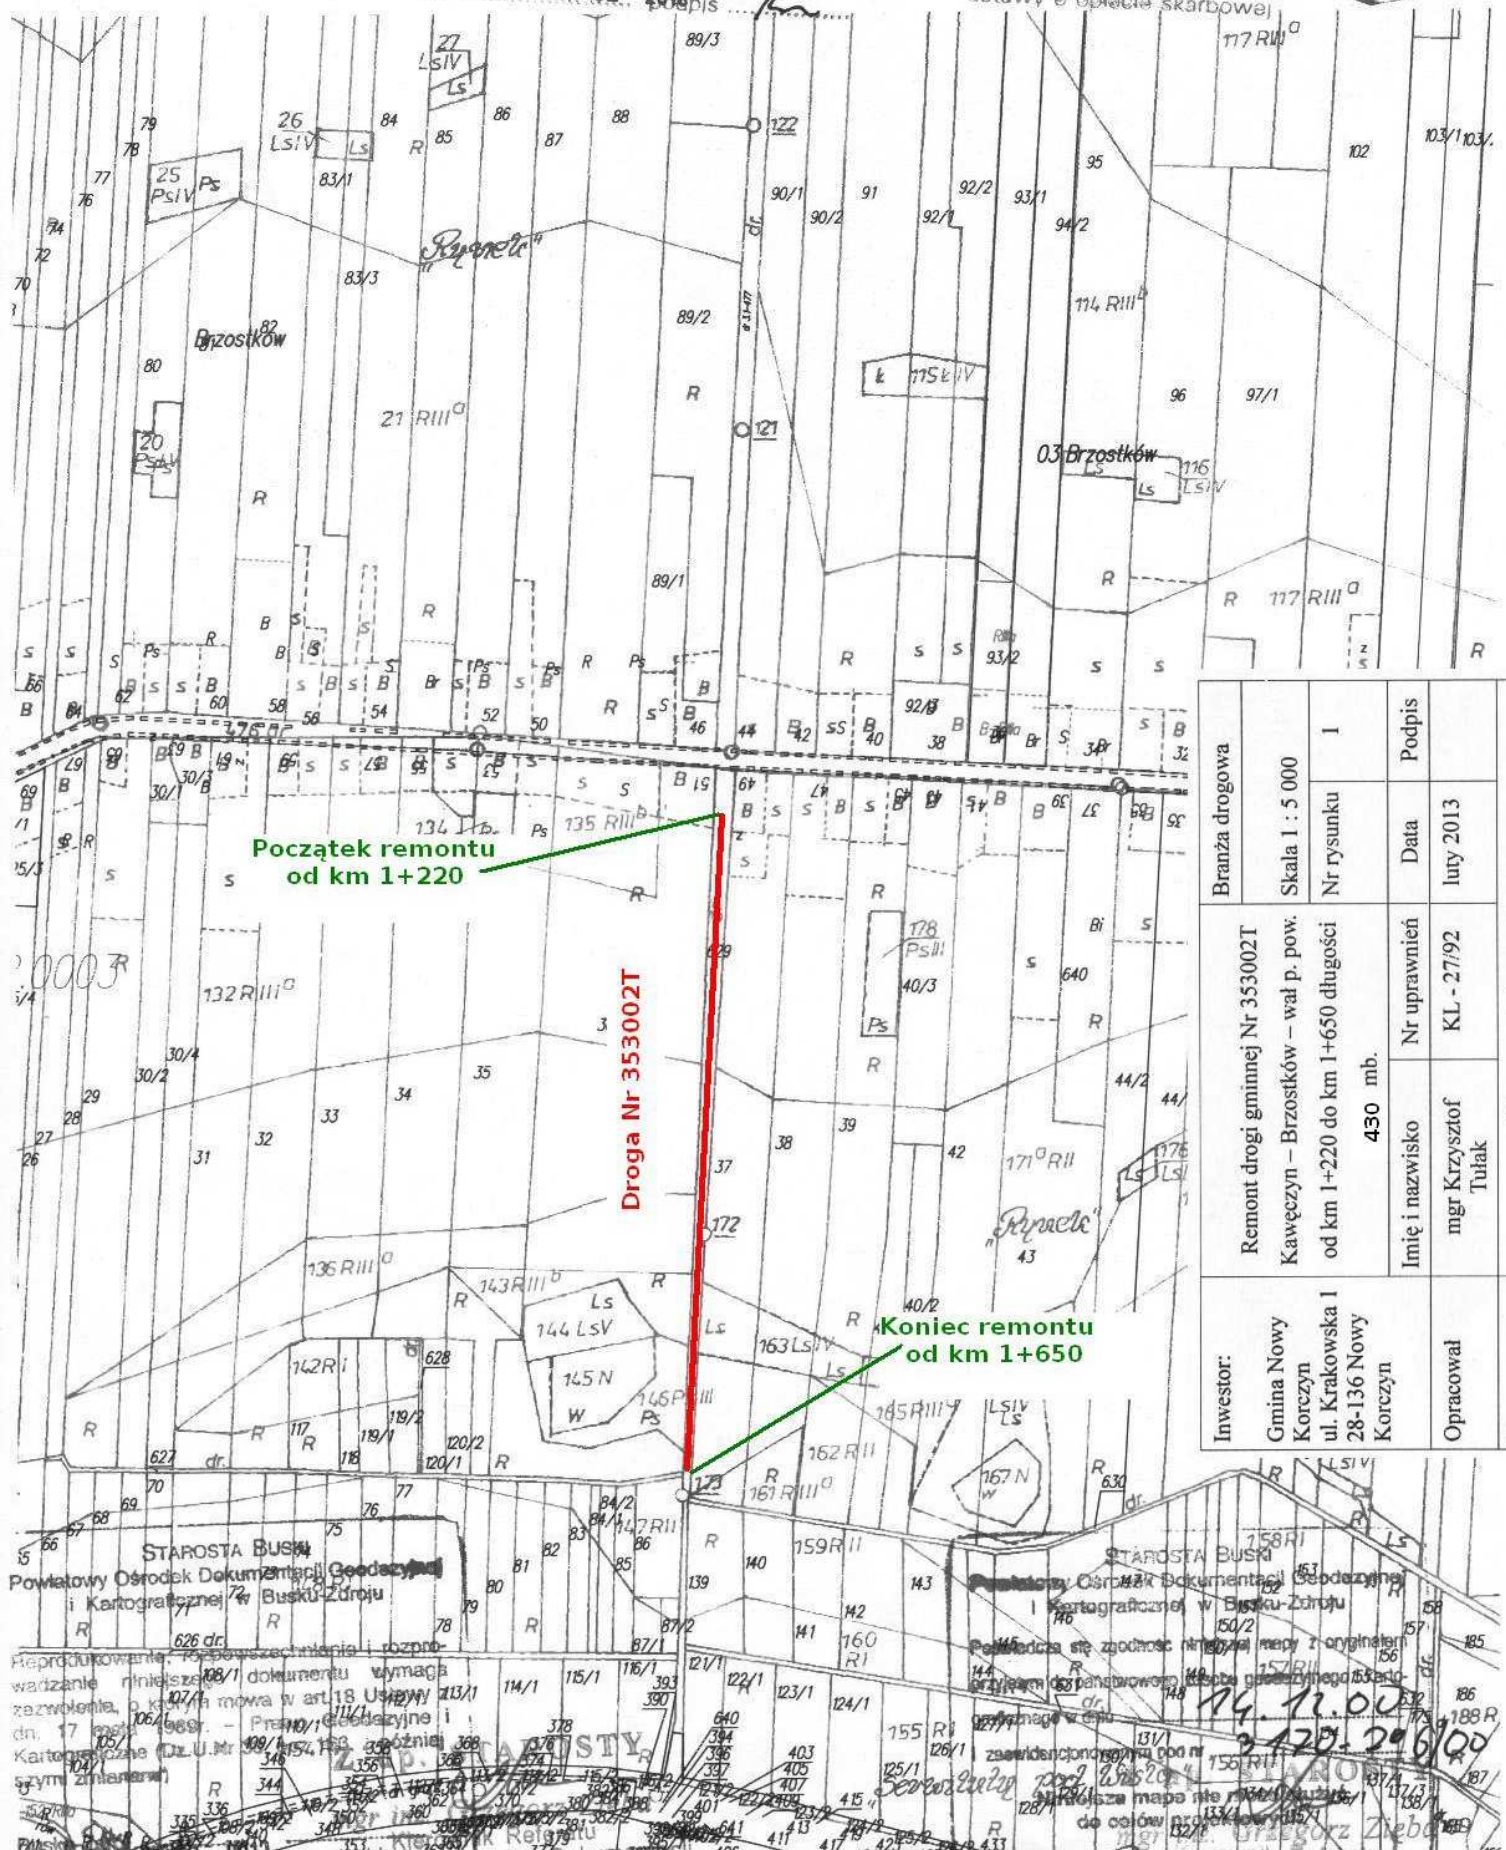

Branża drogowa	Skala 1 : 5 000	I	Podpis
Remont drogi gminnej Nr 353002T Kawęczyn - Brzostków - wał p. pow. od km 1+220 do km 1+650 długości 430 mb.	Nr rysunku	Data	luty 2013
Inwestor: Gmina Nowy Korczyn ul. Krakowska 1 28-136 Nowy Korczyn	Nr uprawnień KL - 27/92	Imię i nazwisko mgr Krzysztof Tulak	Plan zagospodarowania terenu
Opracował	Nazwa rysunku		