

województwo świętokrzyskie


powiat buski

gmina: Nowy Korczyn

obręb: Sępiczów

na podstawie art.
ustawy o opłacie skarbowej

Skala 1:5000

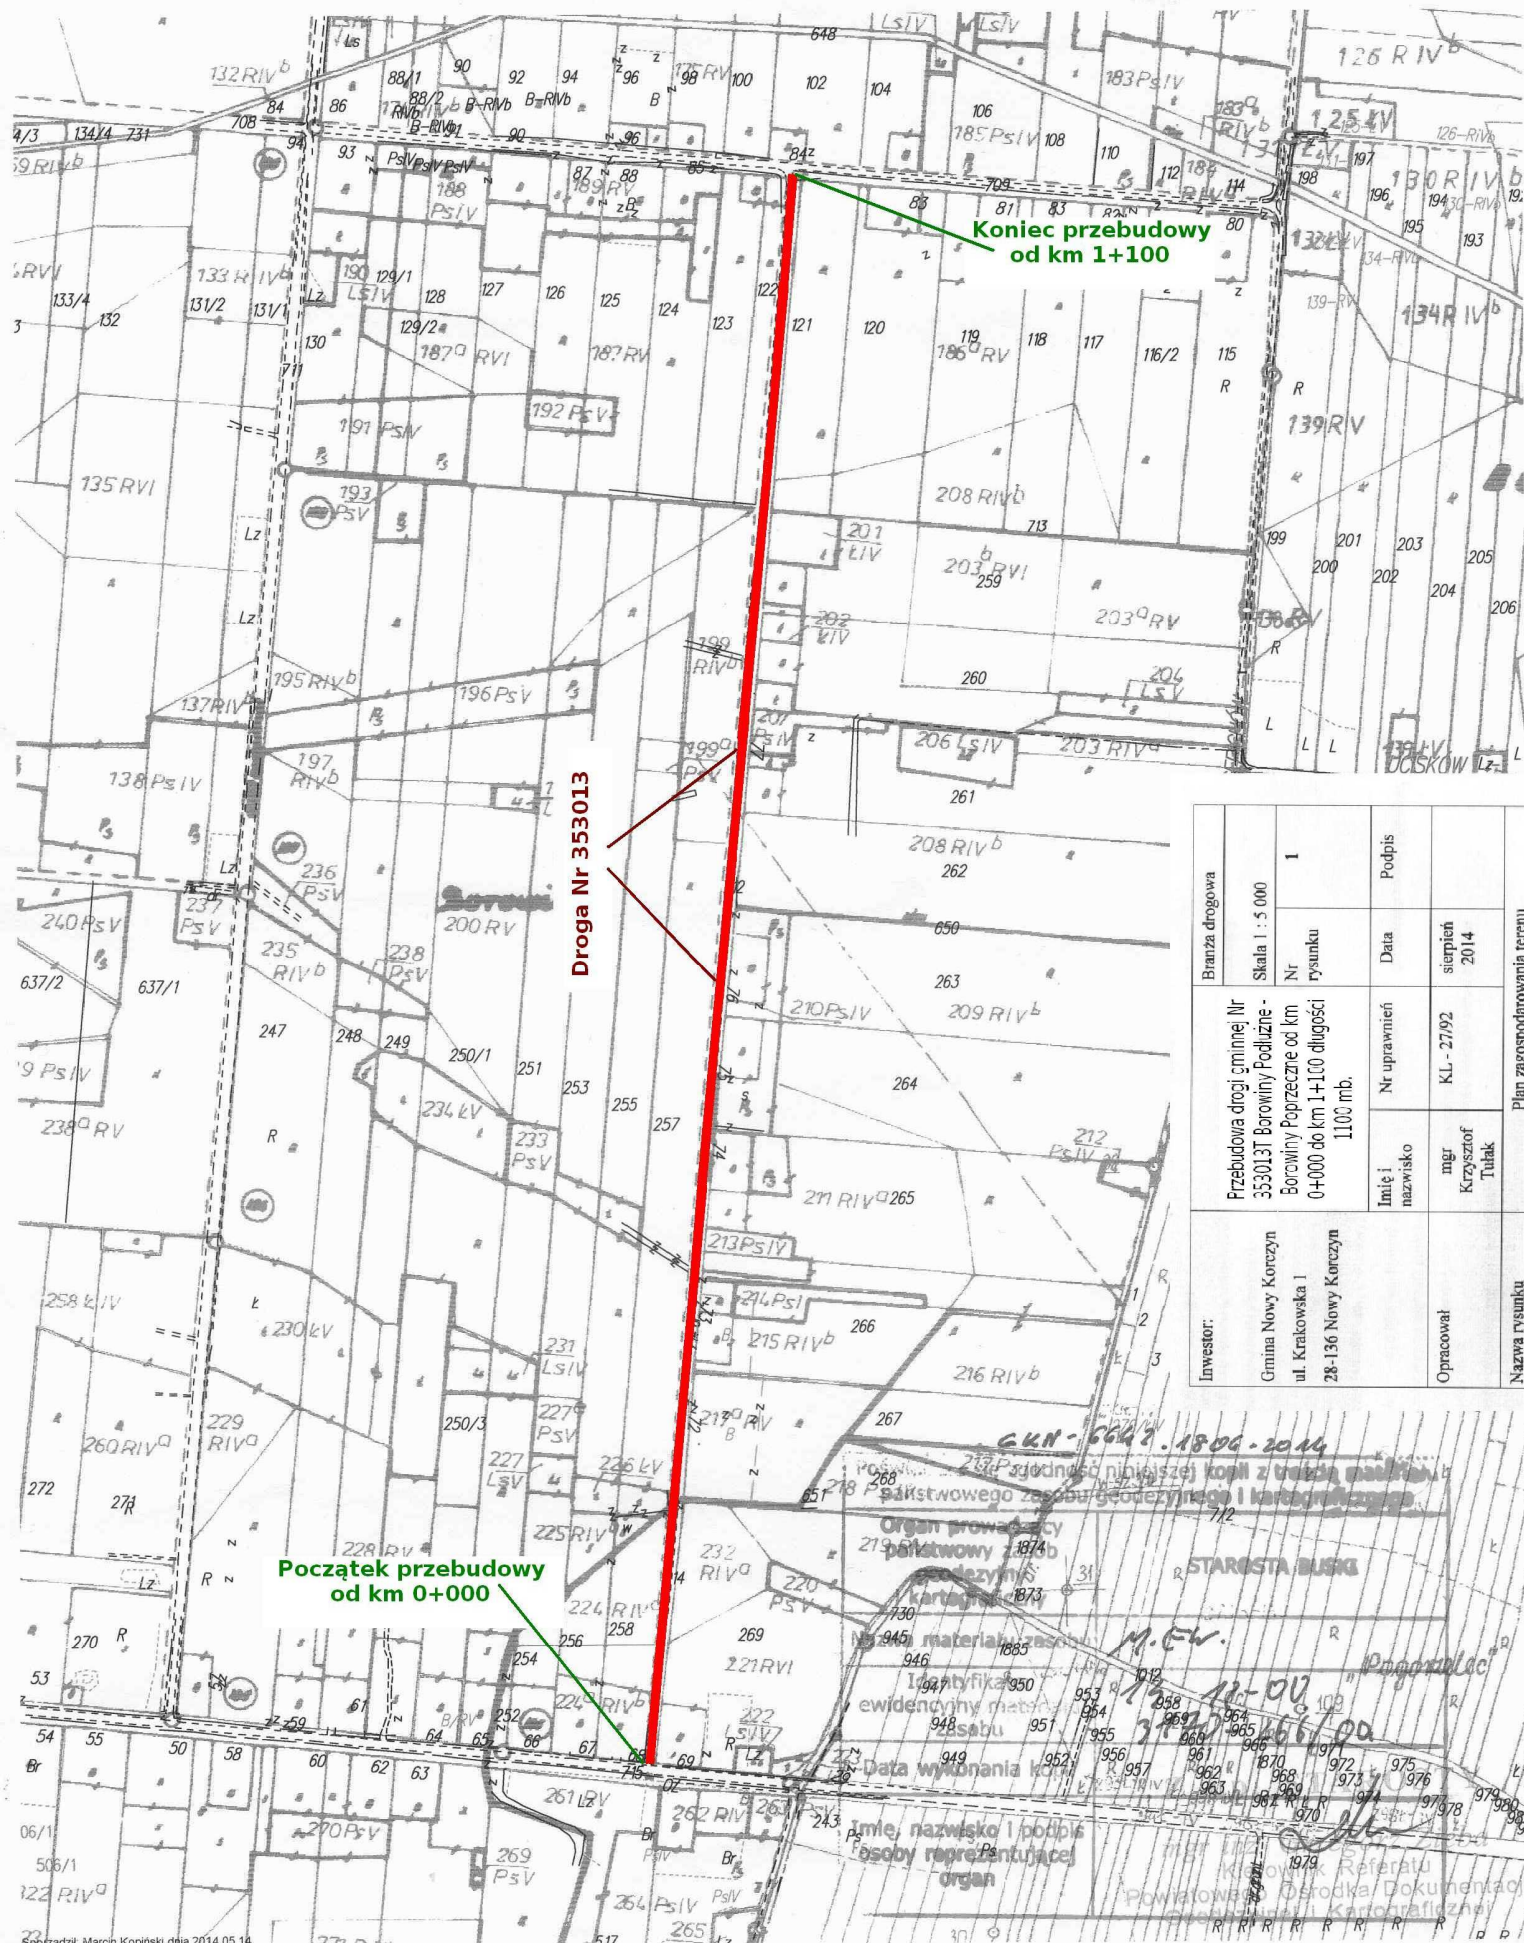

Inwestor:	Gmina Nowy Korczyn ul. Krakowska 1 28-136 Nowy Korczyn	Przebudowa drogi gminnej Nr 353013T Borowiny Podulne - Borowiny Poprzeczne od km 0+000 do km 1+110 długości 1100 mb.		Branża drogowa	
				Skala 1 : 5 000	
		Imię i nazwisko	Nr uprawnień	Data	Podpis
		mgr Krzysztof Tułak	KL - 27/92	sierpień 2014	
		Plan zagospodarowania terenu			
		Opracował	Nazwa rysunku		

GN-5647.1804.2014
posiada prawo do najniższej kopii z tego materiału
państwowego zasobu geodezyjnego i kartograficznego

Organ prowadzący państwowy zasob geodezyjny i kartograficzny
M.E.W.

1947yfka 950
ewidencyjny materiał
Zasobu

Data wykonania

Imię, nazwisko i podpis osoby reprezentującej organ

1979

Krajowy Referat
Powiatowa Działalność Dokumentacji
Geodezyjnej i Kartograficznej