


PRZEKRÓJ POPRZECZNY CHODNIKA STRONA LEWA

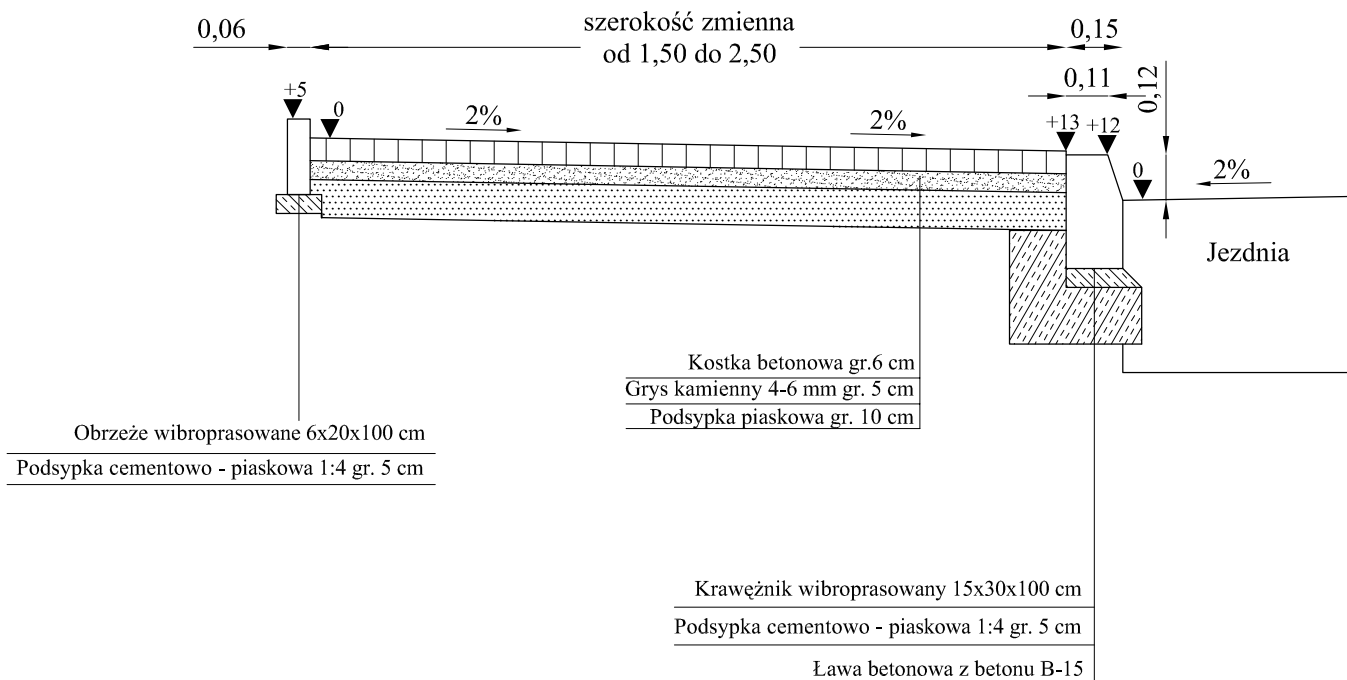

Inwestor: Gmina Nowy Korczyn ul. Krakowska 1 28-136 Nowy Korczyn	Przebudowa chodnika i nawierzchni na ulicy Tarnowska		Branża drogowa	
			Skala 1 : 20	
Opracował	mgr Krzysztof Tułak	KL - 27/92	Nr rysunku	4
			Data	Podpis
Kreślił	inż. Grzegorz Paw		09.2008	
Projektant	Eugeniusz Witek	WZDP-11b-2001/ upr.54/67	09.2008	
Projektant	inż. Zdzisław Baran	348/KL/74	09.2008	
Sprawdzający	mgr inż. Morawski Jerzy	KL - 227/91	09.2008	
Nazwa rysunku	Przekrój poprzeczny chodnika strona lewa			