


PRZEKRÓJ NORMALNO-KONSTRUKCYJNY CHODNIKA I JEZDNI

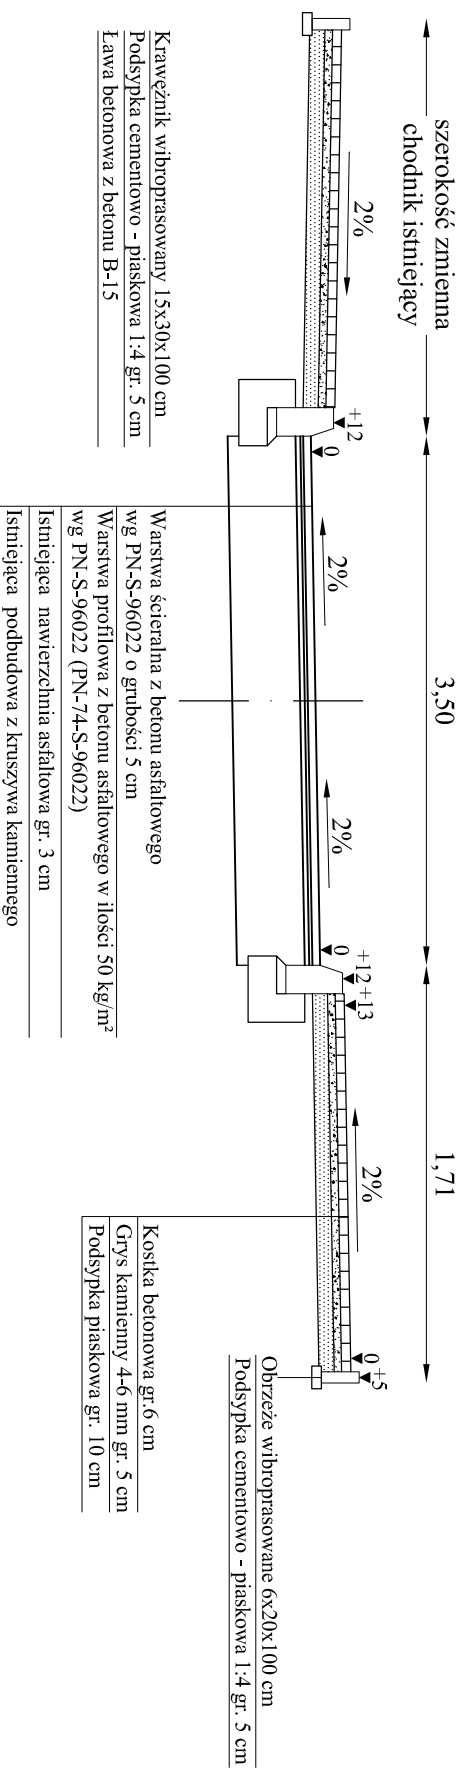

| | | | | |
|--|---|-----------------------------|----------------|----------|
| Inwestor: | Przebudowa chodnika i nawierzchni na ulicy | | Branża drogowa | |
| | Zaścianek | | Skala 1 : 50 | |
| Gmina Nowy Korczyn ul. Krakowska 1 28-136 Nowy Korczyn | Imię i nazwisko | Nr uprawnień | Nr rysunku | 3 |
| Opracował | mgr Krzysztof Tulak | KL - 27/92 | Data | Podpis |
| Kreślił | inż. Grzegorz Paw | | 09.2008 | |
| Projektant | Eugeniusz Wittek | WZDP-11b-2001/ upr.54/67 | 09.2008 | |
| Projektant | inż. Zdzisław Baran | 348/KL/74 | 09.2008 | |
| Sprawdzający | mgr inż. Morawski Jerzy | KL - 227/91 | 09.2008 | |
| Nazwa rysunku | Przekrój normalno-konstrukcyjny chodnika i jezdni | | | |