


- LEGENDA:**
- niweleta nawierzchni
  - niweleta terenu

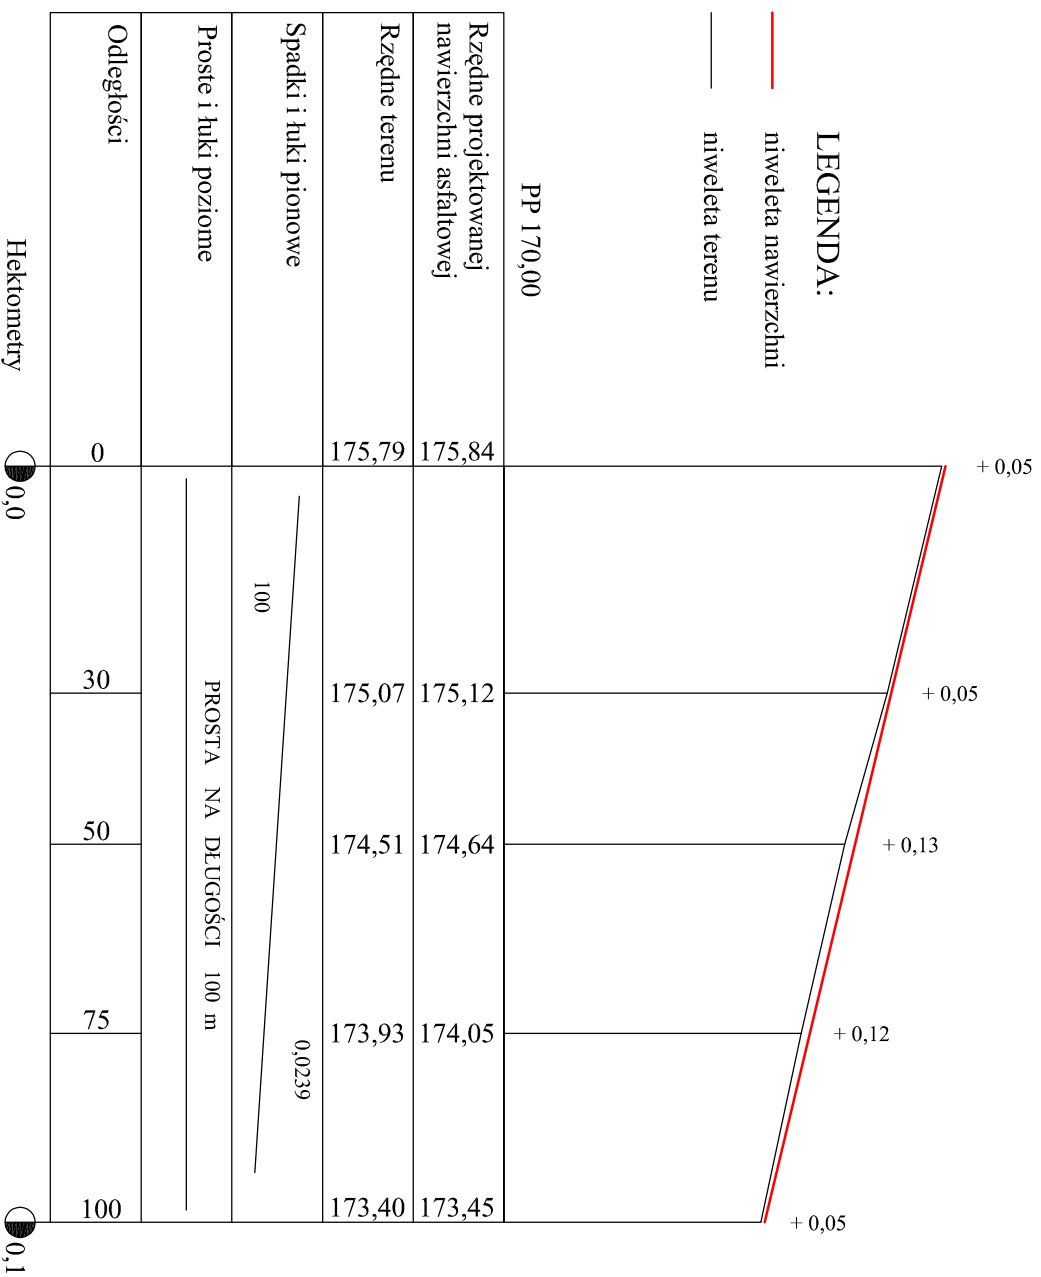

Inwestor: Gmina Nowy Korczyn ul. Krakowska 1 28-136 Nowy Korczyn	Przebudowa chodnika i nawierzchni na ulicy Tarnowska		Branża drogowa	
	Imię i nazwisko		Skala 1 : 100/1000	
Opracował	mgr Krzysztof Tulak	Nr uprawnień	Nr rysunku	2
Kreślił	inż. Grzegorz Paw		Data	09.2008
Projektant	Eugeniusz Witek	WZDP-11b-2001/ upn.54/67		09.2008
Projektant	inż. Zdzisław Baran	348/KL/74		09.2008
Sprawdzający	mgr inż. Morawski Jerzy	KL - 227/91		09.2008
Nazwa rysunku	Profil podłużny ulicy Tarnowskiej			