


PRZEKRÓJ NORMALNO-KONSTRUKCYJNY CHODNIKA I JEZDNI

od km 0+040 do km 0+100

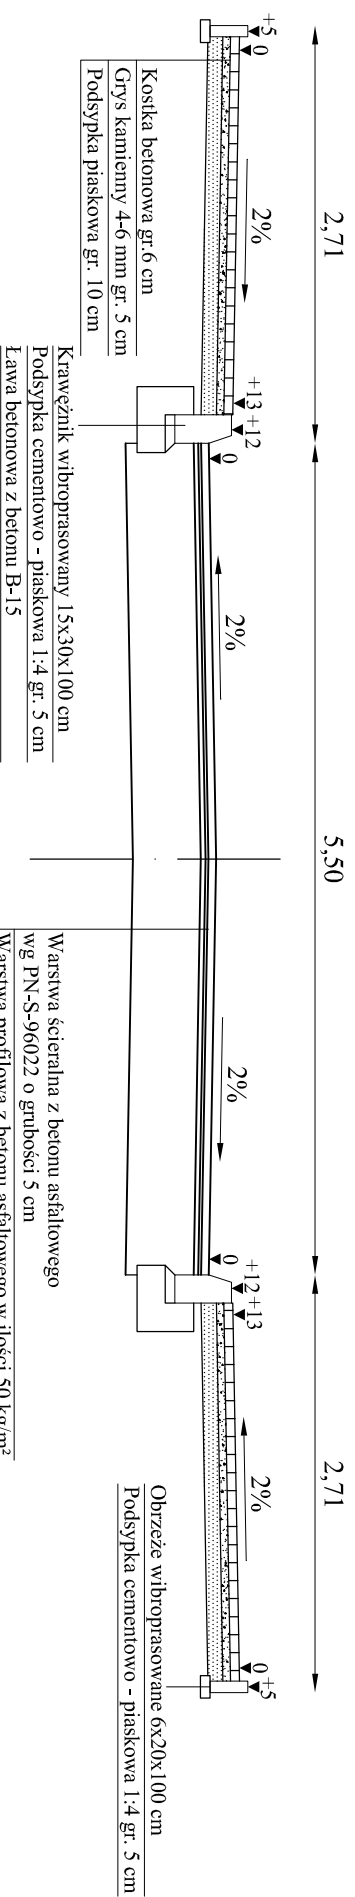

Inwestor:	Przebudowa chodnika i nawierzchni na ulicy Tamowska	Branża drogowa	
		Skala 1 : 50	
Gmina Nowy Korczyn ul. Krakowska 1 28-136 Nowy Korczyn	Imię i nazwisko	Nr uprawnień	3a
Opracował	mgr Krzysztof Tułak	KL - 27/92	09.2008
Kreślił	inż. Grzegorz Paw		09.2008
Projektant	Eugeniusz Witek	WZDP-11b-2001/ upr.54/67	09.2008
Projektant	inż. Zdzisław Baran	348/KL/74	09.2008
Sprawdzający	mgr inż. Morawski Jerzy	KL - 227/91	09.2008
Nazwa rysunku	Przekrój normalno-konstrukcyjny chodnika i jezdni od km 0+040 do km 0+100		