


PRZEKRÓJ NORMALNO-KONSTRUKCYJNY CHODNIKA I JEZDNI

od km 0+000 do km 0+040

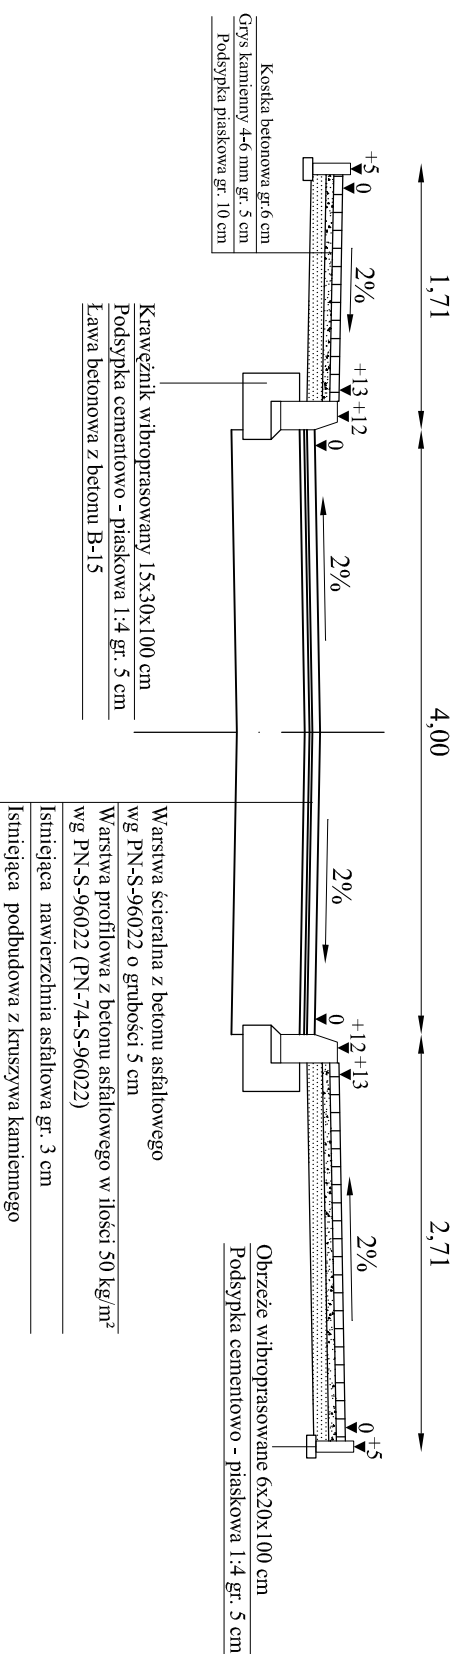

Inwestor:	Przebudowa chodnika i nawierzchni na ulicy Tarrowaska		Branża drogowa	
	Gmina Nowy Korczyn ul. Krakowska 1 28-136 Nowy Korczyn		Skala 1 : 50	
	Imię i nazwisko	Nr uprawnień	Nr rysunku	3
Opracował	mgr Krzysztof Tulak	KL - 27/92	09.2008	
Kreślił	inż. Grzegorz Paw		09.2008	
Projektant	Eugeniusz Witek	WZDP-11b-2001/ upr.:54/67	09.2008	
Projektant	inż. Zdzisław Baran	348/KL/74	09.2008	
Sprawdzający	mgr inż. Morawski Jerzy	KL - 227/91	09.2008	
Nazwa rysunku	Przekrój normalno-konstrukcyjny chodnika i jezdni od km 0+000 do km 0+040			