


# PRZEKRÓJ NORMALNO-KONSTRUKCYJNY

od km 2+700 do km 2+800

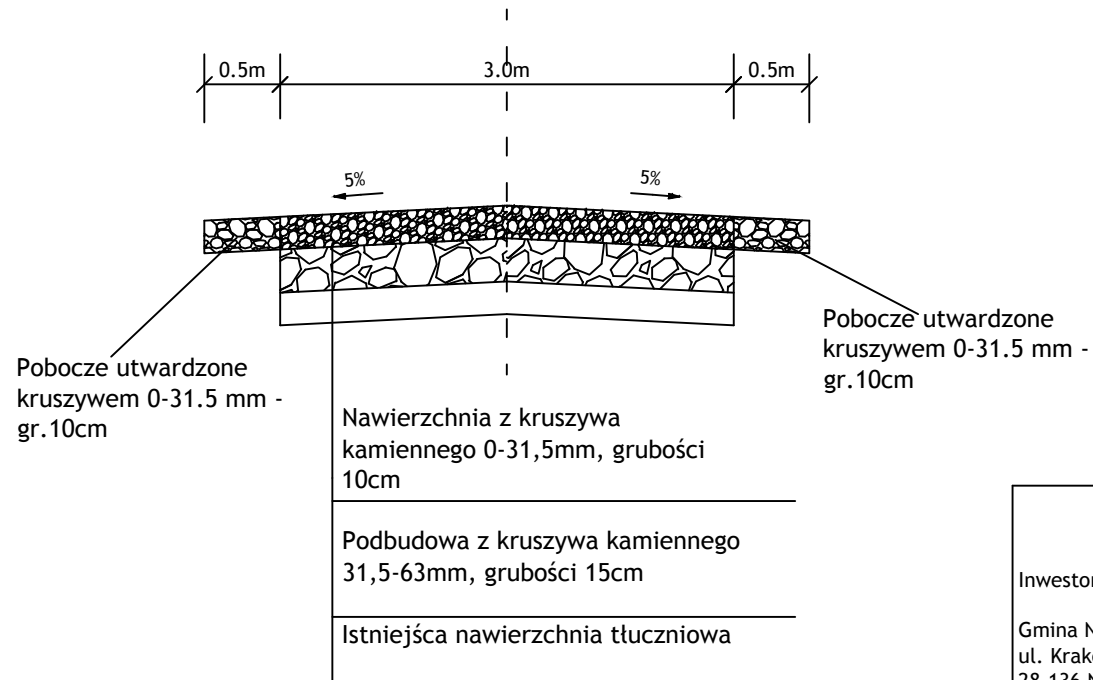

Inwestor:  Gmina Nowy Korczyn ul. Krakowska 1 28-136 Nowy Korczyn	Remont drogi gminnej Nr. 353044T Badrzychowice - Górki od km 1+500 do km 2+800 długości 1300 mb.		Branża drogowa	
			Skala 1 : 50	
			Nr rysunku	<b>4</b>
	Imię i nazwisko	Nr uprawnień	Data	Podpis
Opracował	mgr Krzysztof Tułak	KL - 27/92	luty 2013	
Nazwa rysunku	Przekrój normalno - konstrukcyjny			