


PRZEKRÓJ NORMALNO-KONSTRUKCYJNY

od km 1+750 do km 2+700

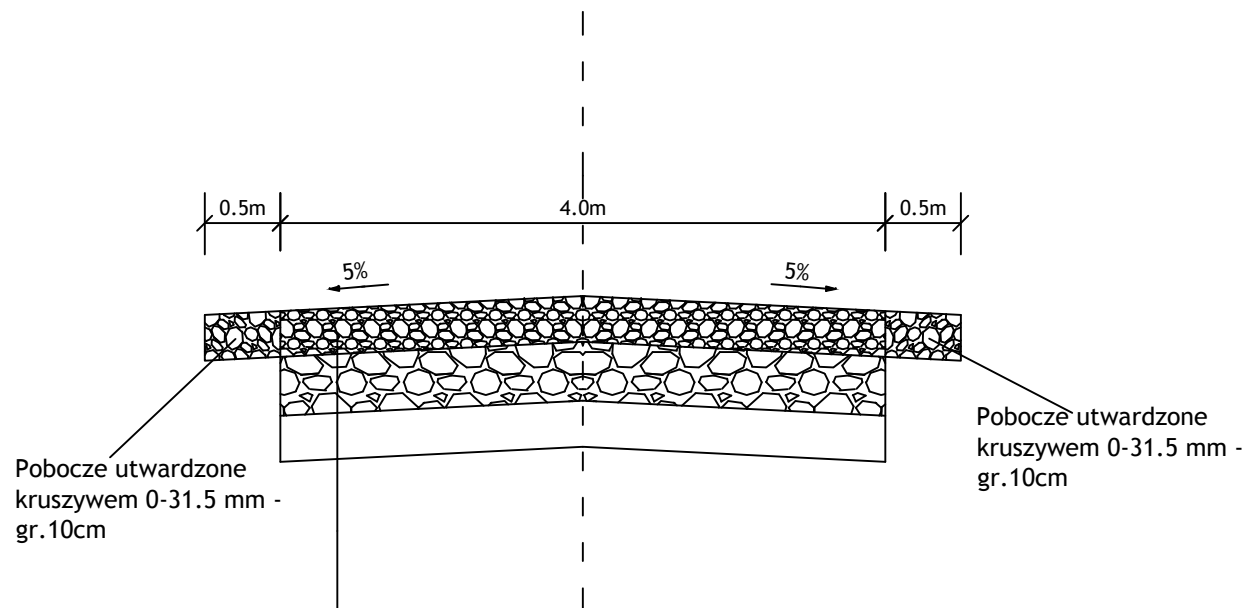

Pobocze utwardzone
kruszywem 0-31.5 mm -
gr.10cm

Pobocze utwardzone
kruszywem 0-31.5 mm -
gr.10cm

Nawierzchnia z kruszywa
kamiennego 0-31,5mm, grubości
10cm

Podbudowa z kruszywa kamiennego
31,5-63mm, grubości 15cm

Istniejąca nawierzchnia tłuczniowa

Inwestor: Gmina Nowy Korczyn ul. Krakowska 1 28-136 Nowy Korczyn	Remont drogi gminnej Nr. 353044T Badrzychowice - Górki od km 1+500 do km 2+800 długości 1300 mb.		Branża drogowa	
			Skala 1 : 50	
			Nr rysunku	3
	Imię i nazwisko	Nr uprawnień	Data	Podpis
Opracował	mgr Krzysztof Tutak	KL - 27/92	luty 2013	
Nazwa rysunku	Przekrój normalno - konstrukcyjny			