


PRZEKRÓJ NORMALNO-KONSTRUKCYJNY

od km 1+500 do km 1+750

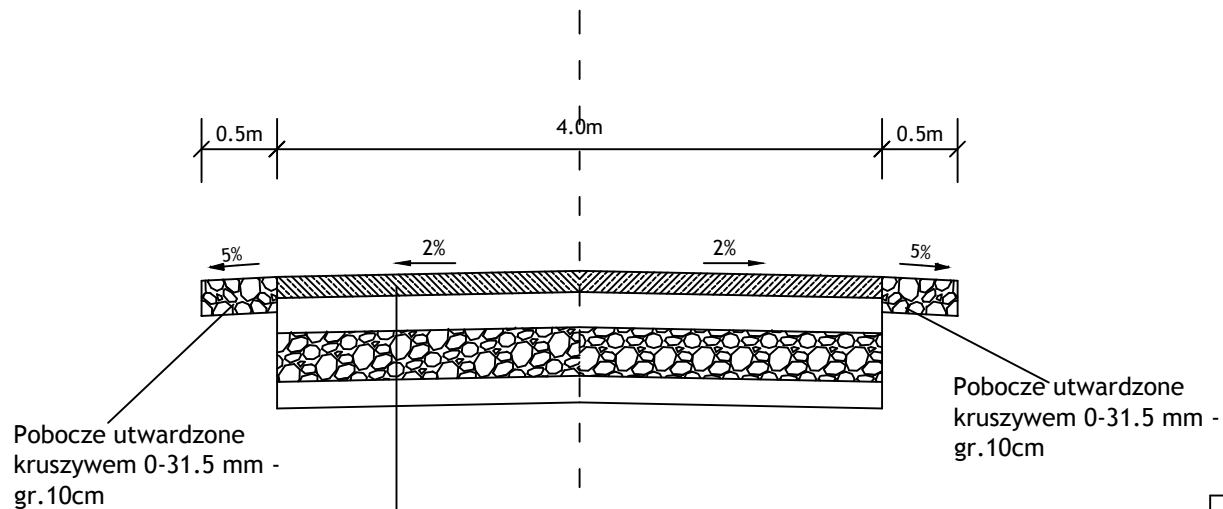

Warstwa ścierlna z betonu asfaltowego
wg. PN-S-96022 o grubości 4cm

Warstwa profilowa z betonu asfaltowego
w ilości 75kg/m² wg PN-S-96022
(PN-74-S-96022)

Kruszywo kamienne 0 - 31,5mm grubości
10cm wg BN-64/8933-03

Istniejąca nawierzchnia tłuczniowa

Inwestor: Gmina Nowy Korczyn ul. Krakowska 1 28-136 Nowy Korczyn	Remont drogi gminnej Nr. 353044T Badrzychowice - Górki od km 1+500 do km 2+800 długości 1300 mb.		Branża drogowa	
			Skala 1 : 50	
			Nr rysunku	2
	Imię i nazwisko	Nr uprawnień	Data	Podpis
Opracował	mgr Krzysztof Tułak	KL - 27/92	luty 2013	
Nazwa rysunku	Przekrój normalno - konstrukcyjny			