


PRZEKRÓJ NORMALNO-KONSTRUKCYJNY

od km 0+000 do km 0+420

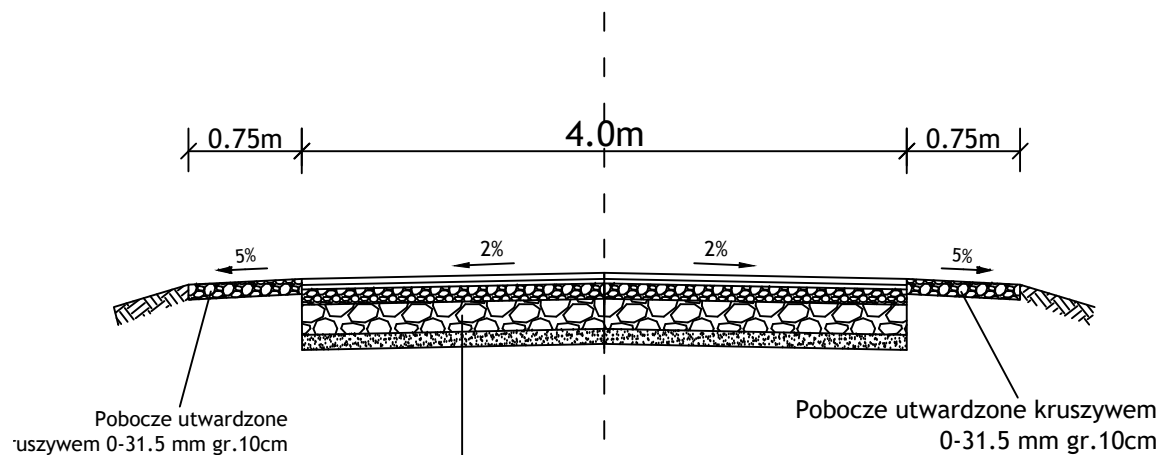

Warstwa ścieralna AC 11 S gr. 4cm

Warstwa wyrównawcza AC 11 W
o zmiennej grubości.

Podbudowa z kruszywa
0 - 31,5mm gr. 10cm

Podbudowa z kruszywa
31,5 - 63mm gr. 20cm

Warstwa odsączająca
z piasu gr. 10cm

Inwestor: Gmina Nowy Korczyn ul. Krakowska 1 28-136 Nowy Korczyn	Przebudowa drogi wewnętrznej w miejscowości Badrzychowice o dł. 420 mb, gm. Nowy Korczyn, km 0+000 ÷ 0+420.		Branża drogowa	
			Skala 1 : 50	
			Nr rysunku	2
	Imię i nazwisko	Nr uprawnień	Data	Podpis
Opracował	mgr Krzysztof Tułak	KL - 27/92	wrzesień 2019	
Nazwa rysunku	Przekrój normalno - konstrukcyjny			