


PRZEKRÓJ NORMALNO-KONSTRUKCYJNY

od km 0+000 do km 0+285

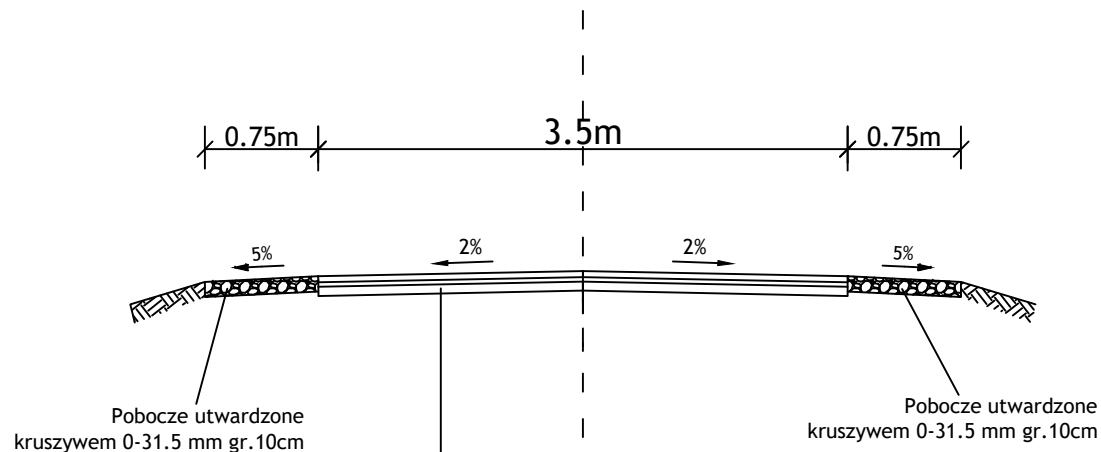

Warstwa ścieralna AC 11 S gr. 4cm

Warstwa wyrównawcza AC 11 W
zmiennej grubości.

Istniejąca nawierzchnia bitumiczna

Inwestor: Gmina Nowy Korczyn ul. Krakowska 1 28-136 Nowy Korczyn	Przebudowa drogi gminnej nr. 353019T Podzamcze - Zawodzie od km 0+000 ÷ 0+285 dł. 285mb.		Branża drogowa	
			Skala 1 : 50	
			Nr rysunku	2
	Imię i nazwisko	Nr uprawnień	Data	Podpis
Opracował	mgr Krzysztof Tułak	KL - 27/92	wrzesień 2019	
Nazwa rysunku	Przekrój normalno - konstrukcyjny			