

DOKUMENTACJA PROJEKTOWA

1. Nazwa nadana zamówieniu przez zamawiającego:

Przebudowa drogi wewnętrznej na działkach o nr ew. 225 i 226 od km 0+000 ÷ 0+460 długości 460 mb.

2. Adres obiektu budowlanego:

Działki Nr 225; 226; obręb Stary Korczyn

Jednostka ewidencyjna – Nowy Korczyn

3. Nazwa i kody: 45 000 000 – 7 Roboty budowlane

a) grup robót - 45 200 000 – 9

b) klas robót - 45 230 000 – 8

c) kategorii robót - 45 233 000 – 9

4. Nazwa i adres zamawiającego:

Gmina Nowy Korczyn, ul. Krakowska 1, 28-136 Nowy Korczyn

Opracował:


KRZYSZTOF TULAK
Katy Nowe 25, 28-130 Stopnica
tel. 041 377 91-55
upr. nr KL-27/92,

Czerwiec 2019

SPIS TREŚCI

I. Dokumenty formalno – prawne.

- Klauzula – oświadczenie kompletności projektu dokumentacji technicznej;
- Uprawnienia budowlane;
- Zaświadczenia z Izby Inżynierów.

II. Część opisowa.


- Orientacja;
- Opis techniczny;

III. Część rysunkowa.

- Mapa geodezyjna;
- Plan zagospodarowania terenu;
- Przekroje normalno - konstrukcyjne nawierzchni

Opracował:

KRZYSZTOF TUŁAK
Kąty Nowe 25, 28-130 Stopnica
tel. 041 377 91 55
upr. nr KL-27/92

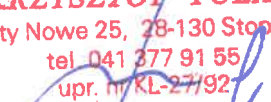

DOKUMENTY

FORMALNO-PRAWNE

Krzysztof Tułak
Kąty Nowe 25
28-130 Stopnica


Stopnica czerwiec 2019


OŚWIADCZENIE

Oświadczam, że Dokumentacja Projektowa pod nazwą: „Przebudowa drogi wewnętrznej na działkach o nr ew. 225 i 226 od km 0+000 ÷ 0+460 długości 460 mb.” została sporządzona zgodnie z obowiązującymi przepisami prawa, normami oraz zasadami wiedzy technicznej.

Jest kompletna z punktu widzenia celu, któremu ma służyć.

KRZYSZTOF TUŁAK
Kąty Nowe 25, 28-130 Stopnica
tel. 041 377 91 55
upr. nr KL-27/92

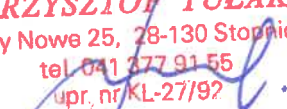

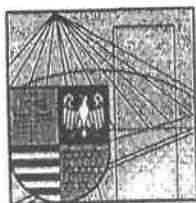

Zaświadczenie

*Pan(i) **Tulak Krzysztof***

miejsce zamieszkania :

Kąty Nowe 25

28-130 Stopnica

jest członkiem Świętokrzyskiej Okręgowej Izby Inżynierów Budownictwa

*o numerze ewidencyjnym : **SWK/BD/0938/01***

i posiada wymagane ubezpieczenie od odpowiedzialności cywilnej.

*Niniejsze zaświadczenie jest ważne od dnia **01-01-2019** do **31-12-2019***

Z up. Przewodniczącego ŚOIIB

*mgr inż. **Wiesława Sobańska***
DYREKTOR BIURA

Kielce, 1992 - 02 - 12

STWIERDZENIE PRZYGOTOWANIA ZAWODOWEGO
do pełnienia samodzielnych funkcji technicznych w budownictwie.

Na podstawie § 5 ust. 1 pkt 2 i ust. 2; § 7, § 13 ust. 1 pkt 3 lit. b rozporządzenia Ministra Gospodarki Terenowej i Ochrony Środowiska z dnia 20 lutego 1975 r. w sprawie samodzielnych funkcji technicznych w budownictwie /Dz.U.Nr 8, poz. 46 - z późniejszymi zmianami/ stwierdza się, że

PAN TUŁAK KRZYSZTOF
TECHNIK DROGOWY

urodzony 30 października 1955 r. w Stopnicy
posiada przygotowanie zawodowe, upoważniające do wykonywania samodzielnej funkcji kierownika budowy i robót w specjalności konstrukcyjno-inżynierskiej w zakresie dróg

PAN TUŁAK KRZYSZTOF jest upoważniony do:
kierowania, nadzorowania i kontrolowania budowy i robót, kierowania i kontrolowania wytwarzania konstrukcyjnych elementów budowlanych oraz oceniania i badania stanu technicznego w zakresie budowli dróg i nawierzchni lotniskowych oraz typowych mostów i przepustów - o powszechnie znanych rozwiązaniach konstrukcyjnych.

Otrzymuje:

Pan Krzysztof Tułak
zam. Kąty Nowe 52
28-130 Stopnica

W1



Województwo Świętokrzyskie
miej. inż. arch. Tadeusz Tułak
Z-ca Dyrektora Urzędu
Gminy i Miejski Rejestracja

CZEŚĆ OPISOWA

ORIENTACJA

Skala 1 : 50 000

Przebudowa
drogi wewnętrznej

OPRACOWAŁ:
KRZYSZTOF TULAK
Kąty Nowe 25, 28-130 Słupnica
tel. 041 377 91 55
upr. nr KL-27/97

OPIS TECHNICZNY

Przebudowa drogi wewnętrznej na działkach o nr ew. 225 i 226 od km 0+000 ÷ 0+460 długości 460 mb.

1. Podstawa i przedmiot opracowania.

- Mapa ewidencyjna;
- Rozporządzenie Ministra Transportu i Gospodarki Morskiej z dnia 2 marca 1999r. w sprawie warunków technicznych, jakim powinny odpowiadać drogi publiczne i ich usytuowanie (Dz. U. 2016 poz. 124);
- Pomiary
- Ustalenia z Inwestorem

Celem niniejszego opracowania jest określenie robót związanych z przebudową drogi wewnętrznej na działkach o nr ew. 225 i 226 od km 0+000 ÷ 0+460 długości 460 mb.

2. Stan istniejący.

Początek drogi wewnętrznej w km 0+00 zaznaczono na mapie. Koniec drogi objętej przebudową w km 0+460 – droga powiatowa Nr. 0073T Czarkowy – Stary Korczyn. Droga w km 0+000 ÷ 0+460 posiada nawierzchnię bitumiczną o szerokości 3.5m. Jezdnia istniejąca posiada liczne spękania, ubytki, nienormatywne spadki. W poboczach duże ubytki.

3. Stan projektowany.

Biorąc pod uwagę istniejący stan zaproponowano wykonanie następujących robót:


- warstwa wyrównawcza AC11W dla KR2 o zmiennej grubości, średnio 75kg/m²;
- ściernalna AC11S dla KR 2, grubości 4cm;
- po prawej stronie przy krawędzi jezdni zaprojektowano korytko muldowe wibroprasowane o wymiarach 30x10x50 na podsypce cementowo – piaskowej;
- utwardzenie poboczy kruszywem 0 – 31.5mm gr. 10cm;

4. Uwagi.


- Całość robót należy wykonać zgodnie z obowiązującymi przepisami branżowymi i B.H.P.
- Wszystkie użyte materiały powinny posiadać certyfikaty i aprobaty techniczne.
- Całość robót będzie wykonywana w granicach pasa drogowego.
- Roboty ziemne w bezpośredniej bliskości istniejącego uzbrojenia wykonać ręcznie, pod nadzorem właściciela sieci.
- Droga jest drogą wewnętrzną.
- Na czas robót droga zostanie wyłączona z ruchu.

Opracował:


KRZYSZTOF TUŁAK
Kąty Nowe 25, 28-130 Stąporków
tel. 041 377 91 55
upr. nr KL-27/92

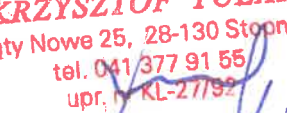


CZEŚĆ
RYSUNKOWA

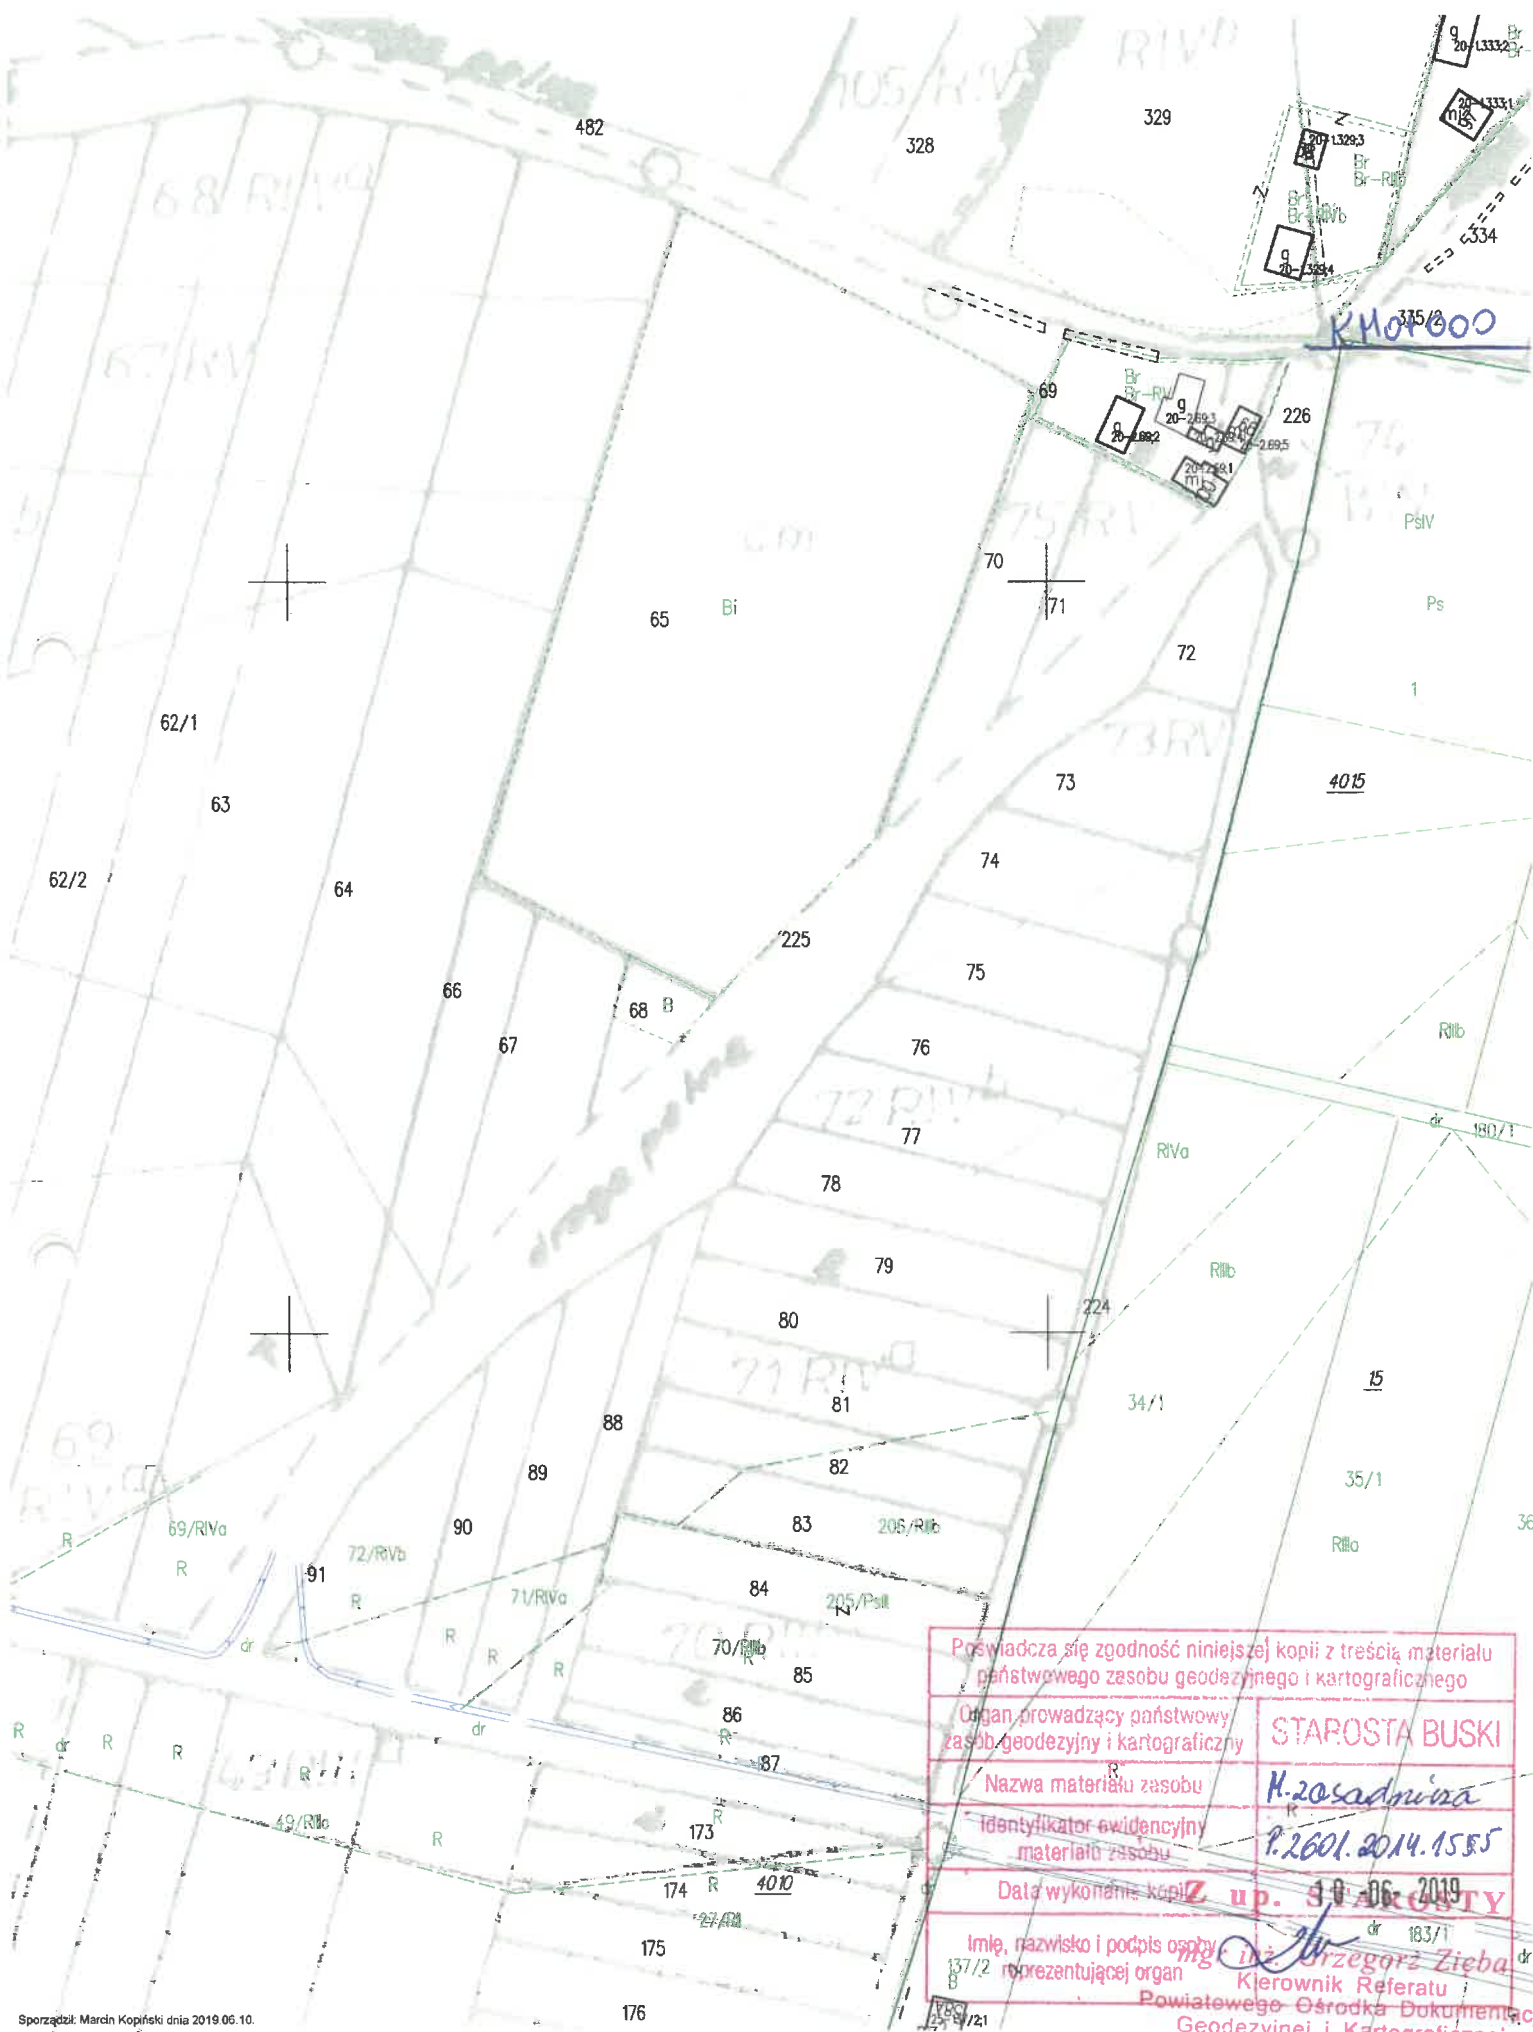

Poświadczam zgodność niniejszej kopii z treścią materiału państwowego zasobu geodezyjnego i kartograficznego	
Organ prowadzący państwowy zasób geodezyjny i kartograficzny	STAROSTA BUSKI
Nazwa materiału zasobu	M.20 sadnina
Identyfikator ewidencyjny materiału zasobu	P.2601.2014.1555
Data wykonania kopii	10.06.2019
Imię, nazwisko i podpis osoby reprezentującej organ	
mgr inż. Grzegorz Zięba	
Kierownik Referatu Powiatowego Ośrodka Dokumentacji Geodezyjnej i Kartograficznej	

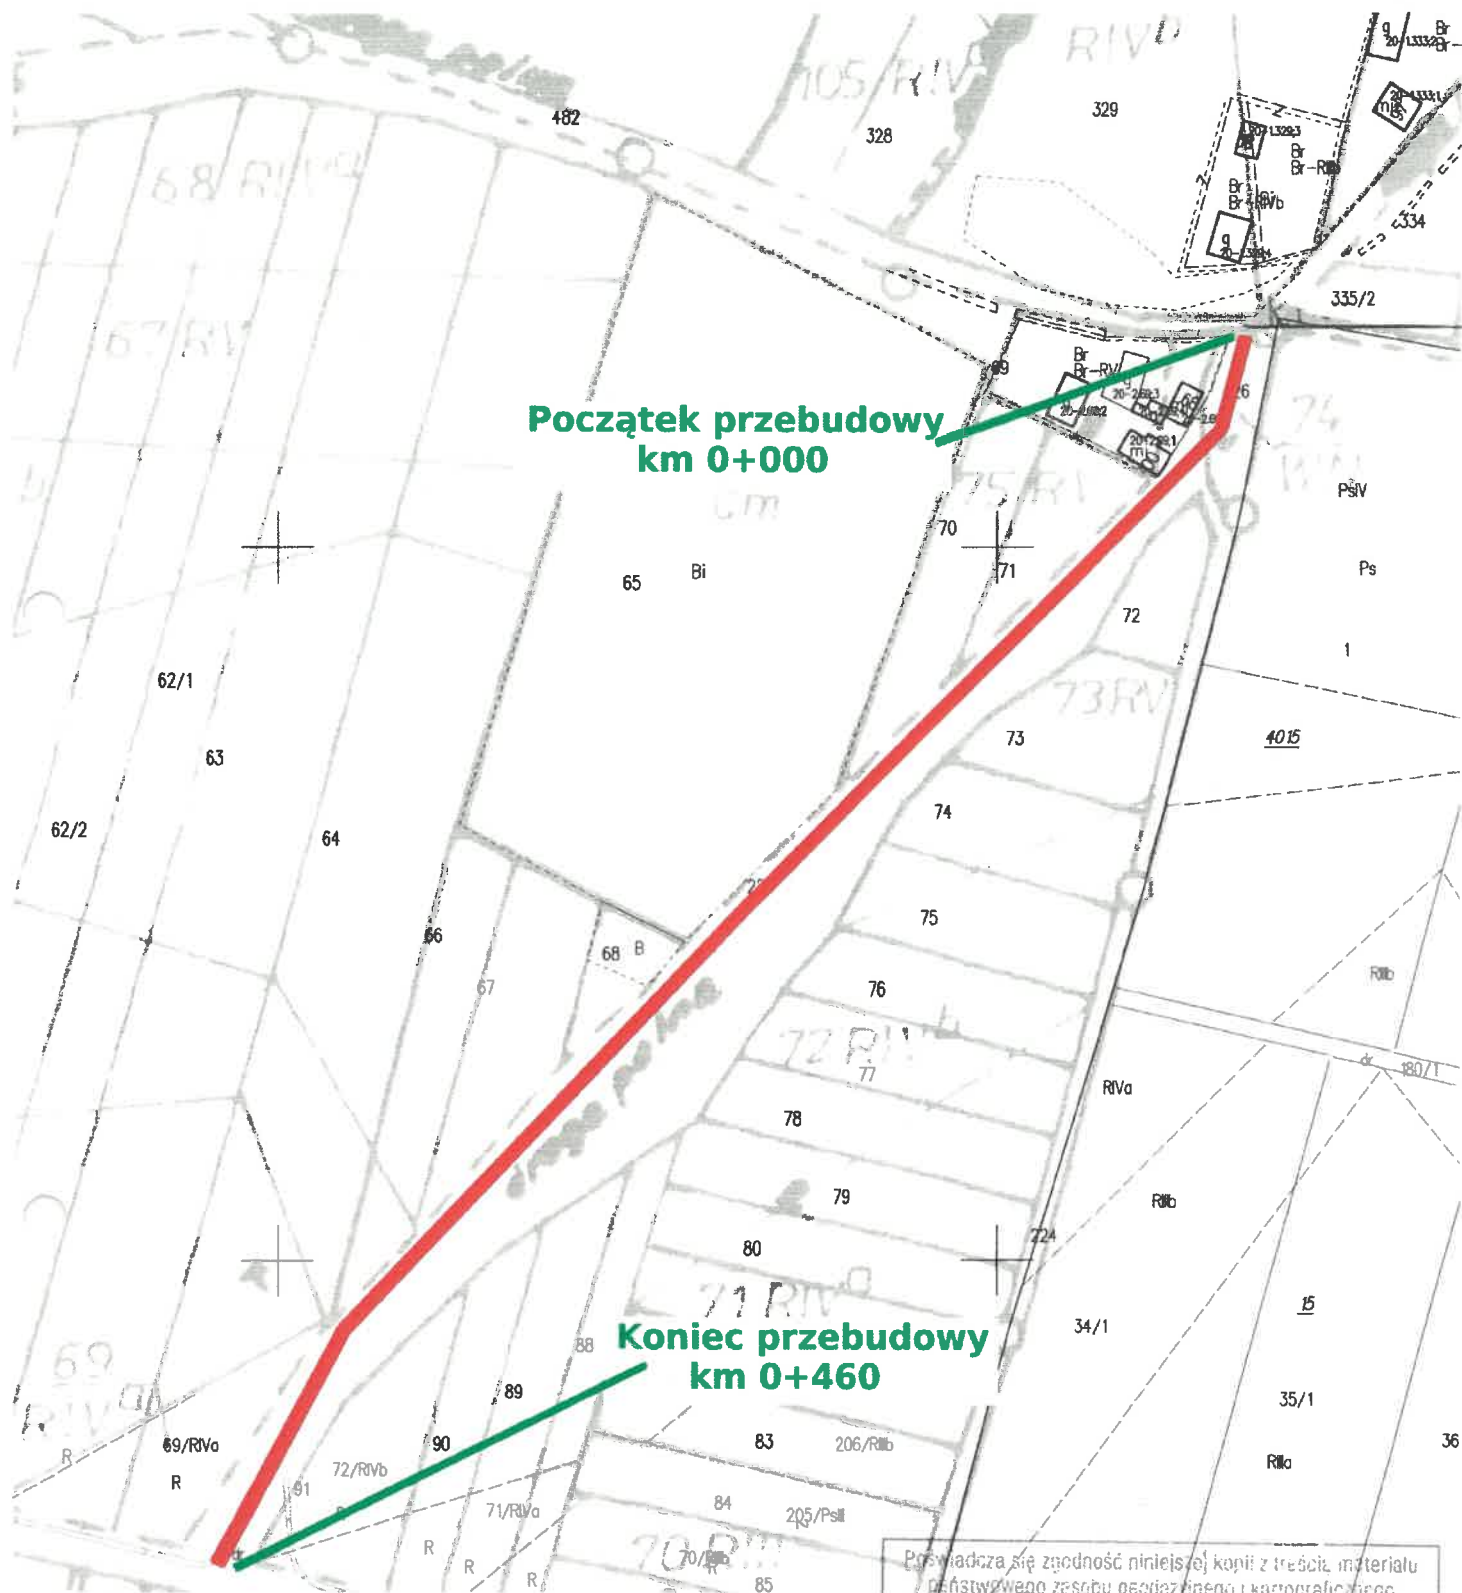


Inwestor: Gmina Nowy Korczyn ul. Krakowska 1 28-136 Nowy Korczyn	Przebudowa drogi wewnętrznej na działkach o nr. ew. 225, 226 od km 0+000 ÷ 0+460 dł. 460 mb.		Branża drogowa	
			Skala 1 : 2000	
	Imię i nazwisko	Nr uprawnień	Nr rysunku	1
			Data	Podpis
Opracował	mgr Krzysztof Tulak	KL - 27/92	czerwiec 2019	
Nazwa rysunku	Plan zagospodarowania terenu			

Powsiada się zgodność niniejszej kopii z treścią materiału
 państwowego zasobu geodezyjnego i kartograficznego
 Organ prowadzący państwowy
 zasób geodezyjny i kartograficzny
 Nazwa materiału zasobu
 Identyfikator ewidencyjny
 materiału zasobu
 Data wykonania kopii
 Imię, nazwisko i podpis osoby
 reprezentującej organ
 Kierownik Referatu
 Powiatowego Ośrodka Dokumentacji
 Geodezyjnej i Kartograficznej

PRZEKRÓJ NORMALNO-KONSTRUKCYJNY


od km 0+000 do km 0+060

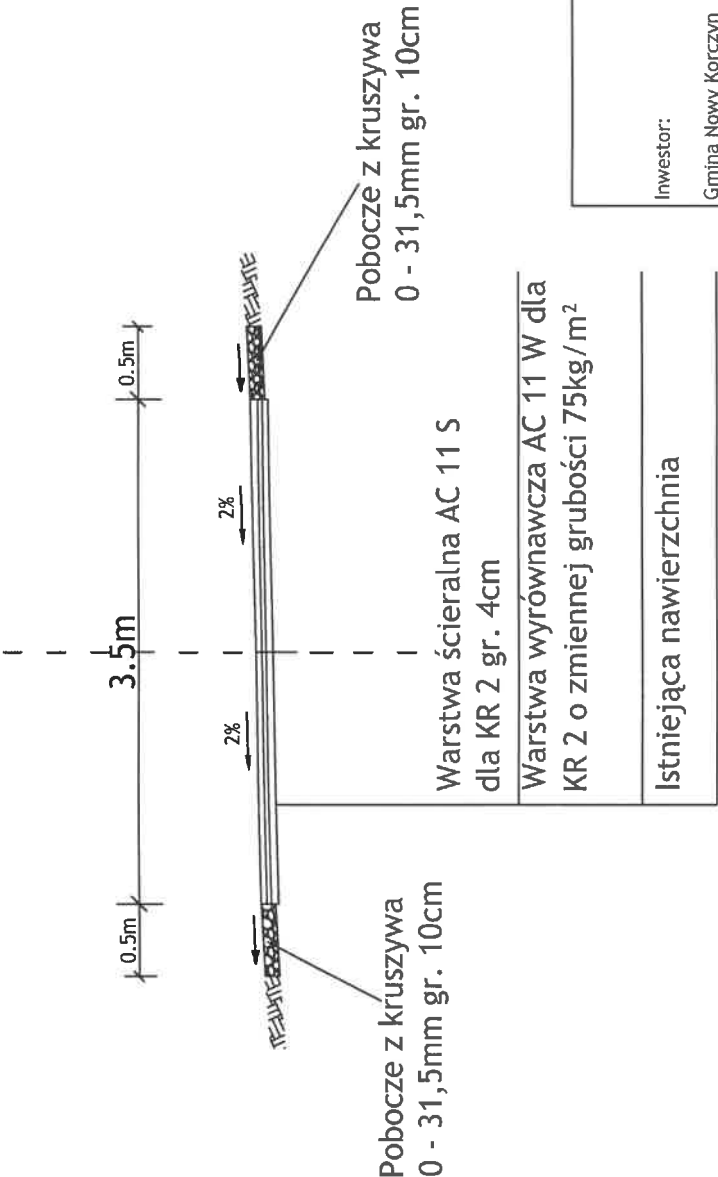

Inwestor: Gmina Nowy Korczyn ul. Krakowska 1 28-136 Nowy Korczyn	Przebudowa drogi wewnętrznej na działkach o nr. ew. 225, 226 od km 0+000 ÷ 0+460 długości 460 mb.		Branża drogowa	
	Imię i nazwisko	Nr uprawnień	Data	Podpis
	mgr Krzysztof Tutak	KL - 27/92	czerwiec 2019	
Opracował	Przekrój normalno - konstrukcyjny			
Nazwa rysunku				

PRZEKRÓJ NORMALNO-KONSTRUKCYJNY

od km 0+060 do km 0+460

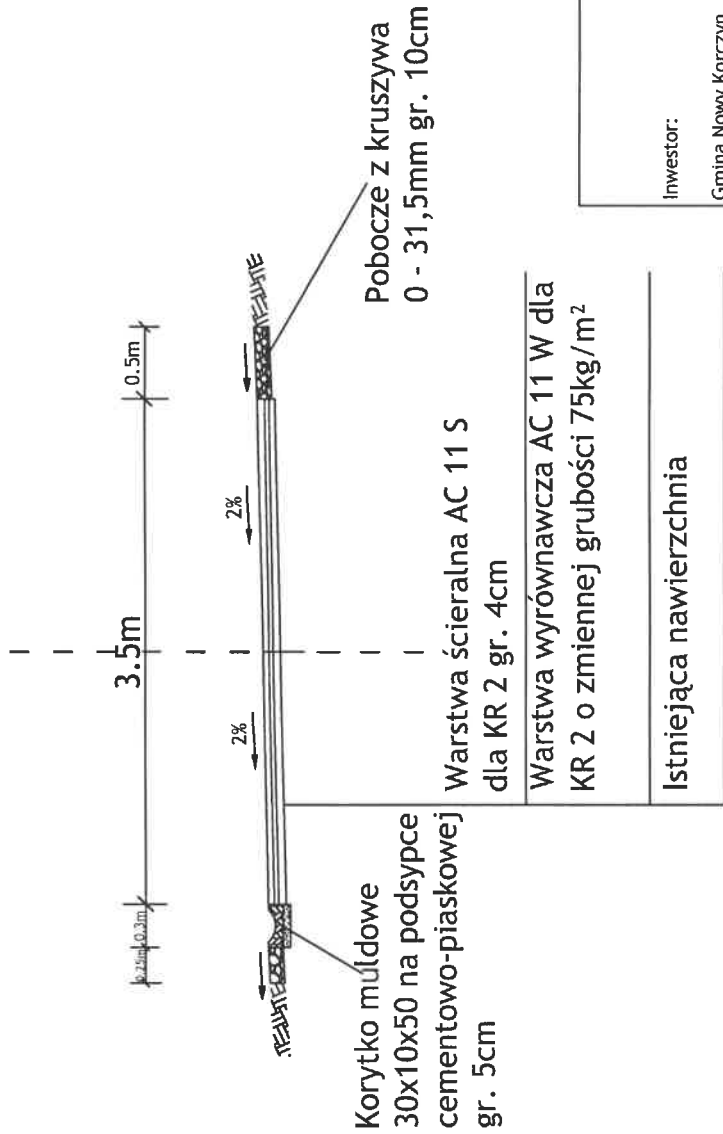

Inwestor: Gmina Nowy Korczyn ul. Krakowska 1 28-136 Nowy Korczyn	Przebudowa drogi wewnętrznej na działkach o nr. ew. 225, 226 od km 0+000 ÷ 0+460 długości 460 mb.		Branża drogowa	
	Imię i nazwisko	Nr uprawnień	Data	Nr rysunku
			Podpis	3
			Przekrój normalno - konstrukcyjny	
Opracował	mgr Krzysztof Tulak		KL - 27/92	czerwiec 2019
Nazwa rysunku				