


PRZEKRÓJ NORMALNO-KONSTRUKCYJNY

od km 1+080 do km 1+430

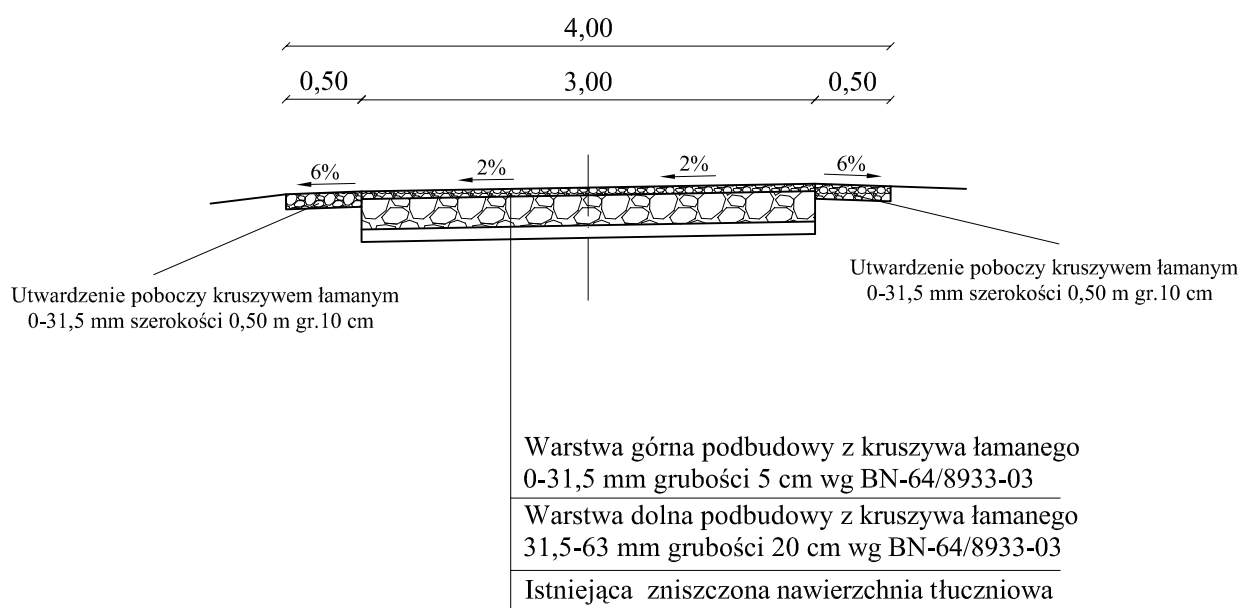

Inwestor: Gmina Nowy Korczyn ul. Krakowska 1 28-136 Nowy Korczyn	Remont zniszczonej nawierzchni tłuczniowej na drodze gminnej Nr 353 001T B Łotnowola-Kępa Bolesławska od km 1+030 do km 1+430 długości 400 mb.		Branża drogowa	
			Skala 1 : 50	
	Imię i nazwisko	Nr uprawnień	Data	Podpis
Opracował	mgr Krzysztof Tułak	KL - 27/92	26.03.2012	
Kreślił	inż. Grzegorz Paw		26.03.2012	
Projektant	Eugeniusz Witek	WZDP-11b-2001/ upr.54/67	26.03.2012	
Nazwa rysunku	Przekrój normalno-konstrukcyjny			