


PRZEKRÓJ NORMALNO-KONSTRUKCYJNY

od km 0+000 do km 1+506

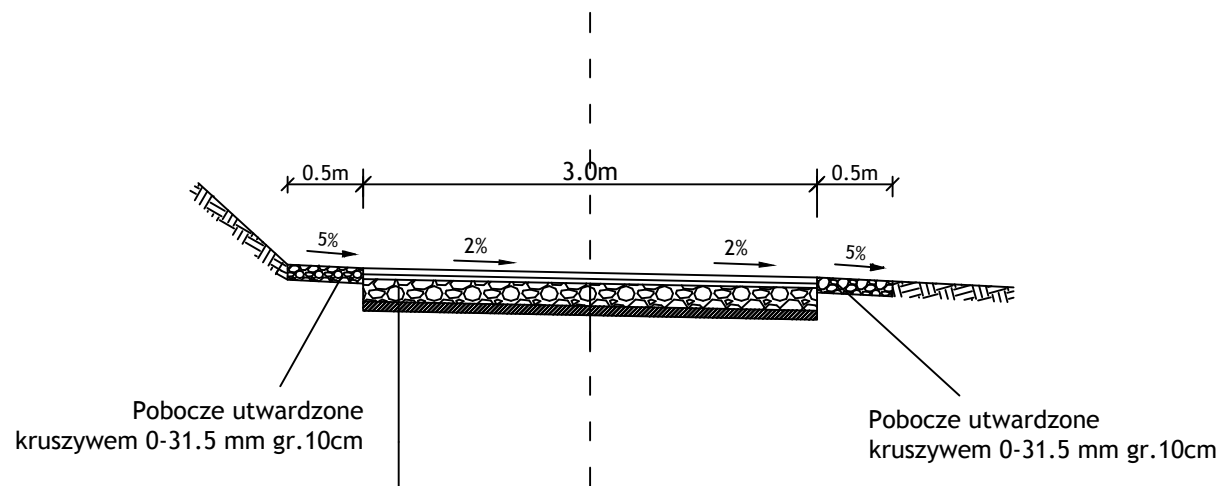

Warstwa ścieralna z mieszanki mineralno-asfaltowej gr. 4cm dla

Warstwa wyrównawcza z mieszanki mineralno-asfaltowej grubości 50kg/m²

Podbudowy z kruszywa 0 - 63 mm grubości 15cm

Istniejąca nawierzchnia tłuczniowa

Inwestor: Gmina Nowy Korczyn ul. Krakowska 1 28-136 Nowy Korczyn	Remont drogi gminnej Nr 353040T Parchocin - Podwale - Ispy od km 0+000 do km 1+850 długości 1850mb.		Branża drogowa	
			Skala 1 : 50	
			Nr rysunku	2
	Imię i nazwisko	Nr uprawnień	Data	Podpis
Opracował	mgr Krzysztof Tułak	KL - 27/92	kwiecień 2016	
Nazwa rysunku		Przekrój normalno - konstrukcyjny		