


# PRZEKRÓJ NORMALNO-KONSTRUKCYJNY

od km 1+506 do km 1+850

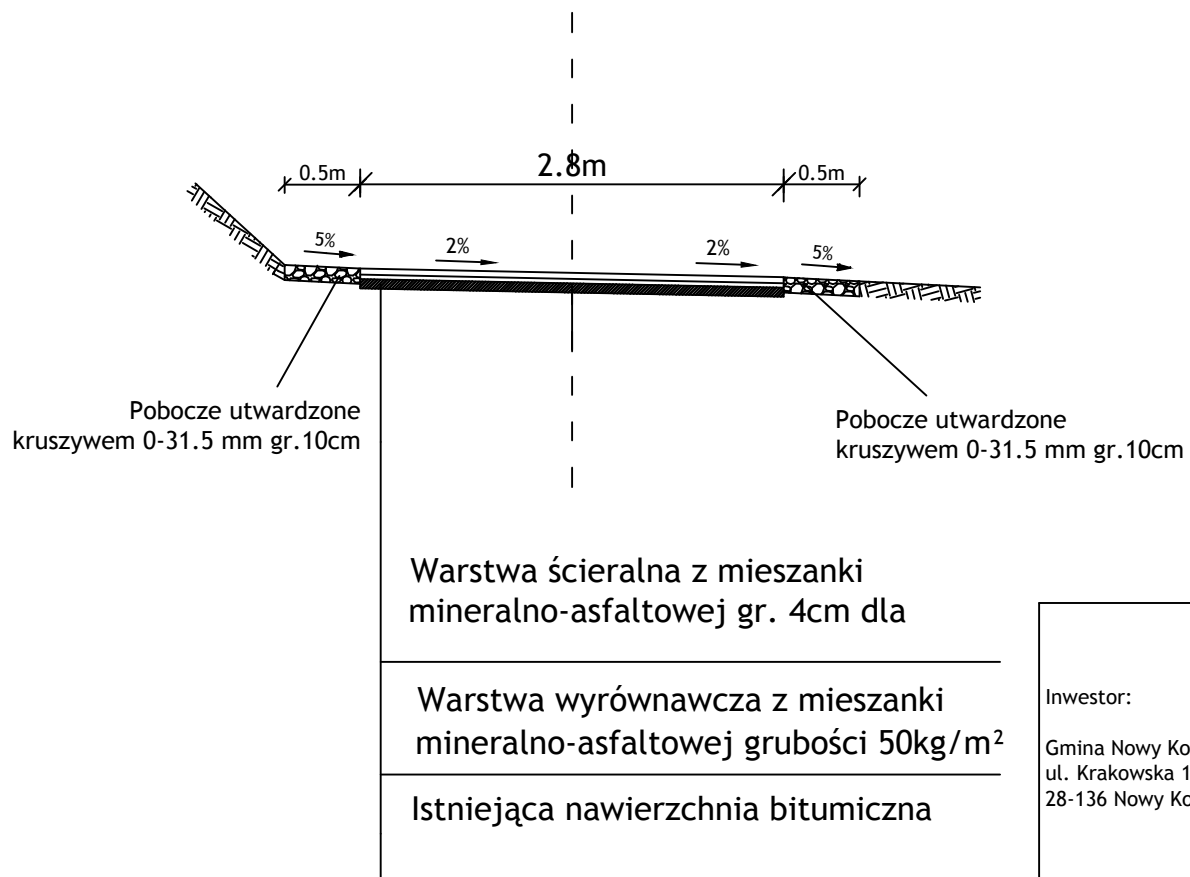

Inwestor:  Gmina Nowy Korczyn ul. Krakowska 1 28-136 Nowy Korczyn	Remont drogi gminnej Nr 353040T Parchocin - Podwale - Ispy od km 0+000 do km 1+850 długości 1850mb.		Branża drogowa	
			Skala 1 : 50	
			Nr rysunku	<b>3</b>
	Imię i nazwisko	Nr uprawnień	Data	Podpis
Opracował	mgr Krzysztof Tułak	KL - 27/92	kwiecień 2016	
Nazwa rysunku	Przekrój normalno - konstrukcyjny			