


ORIENTACJA

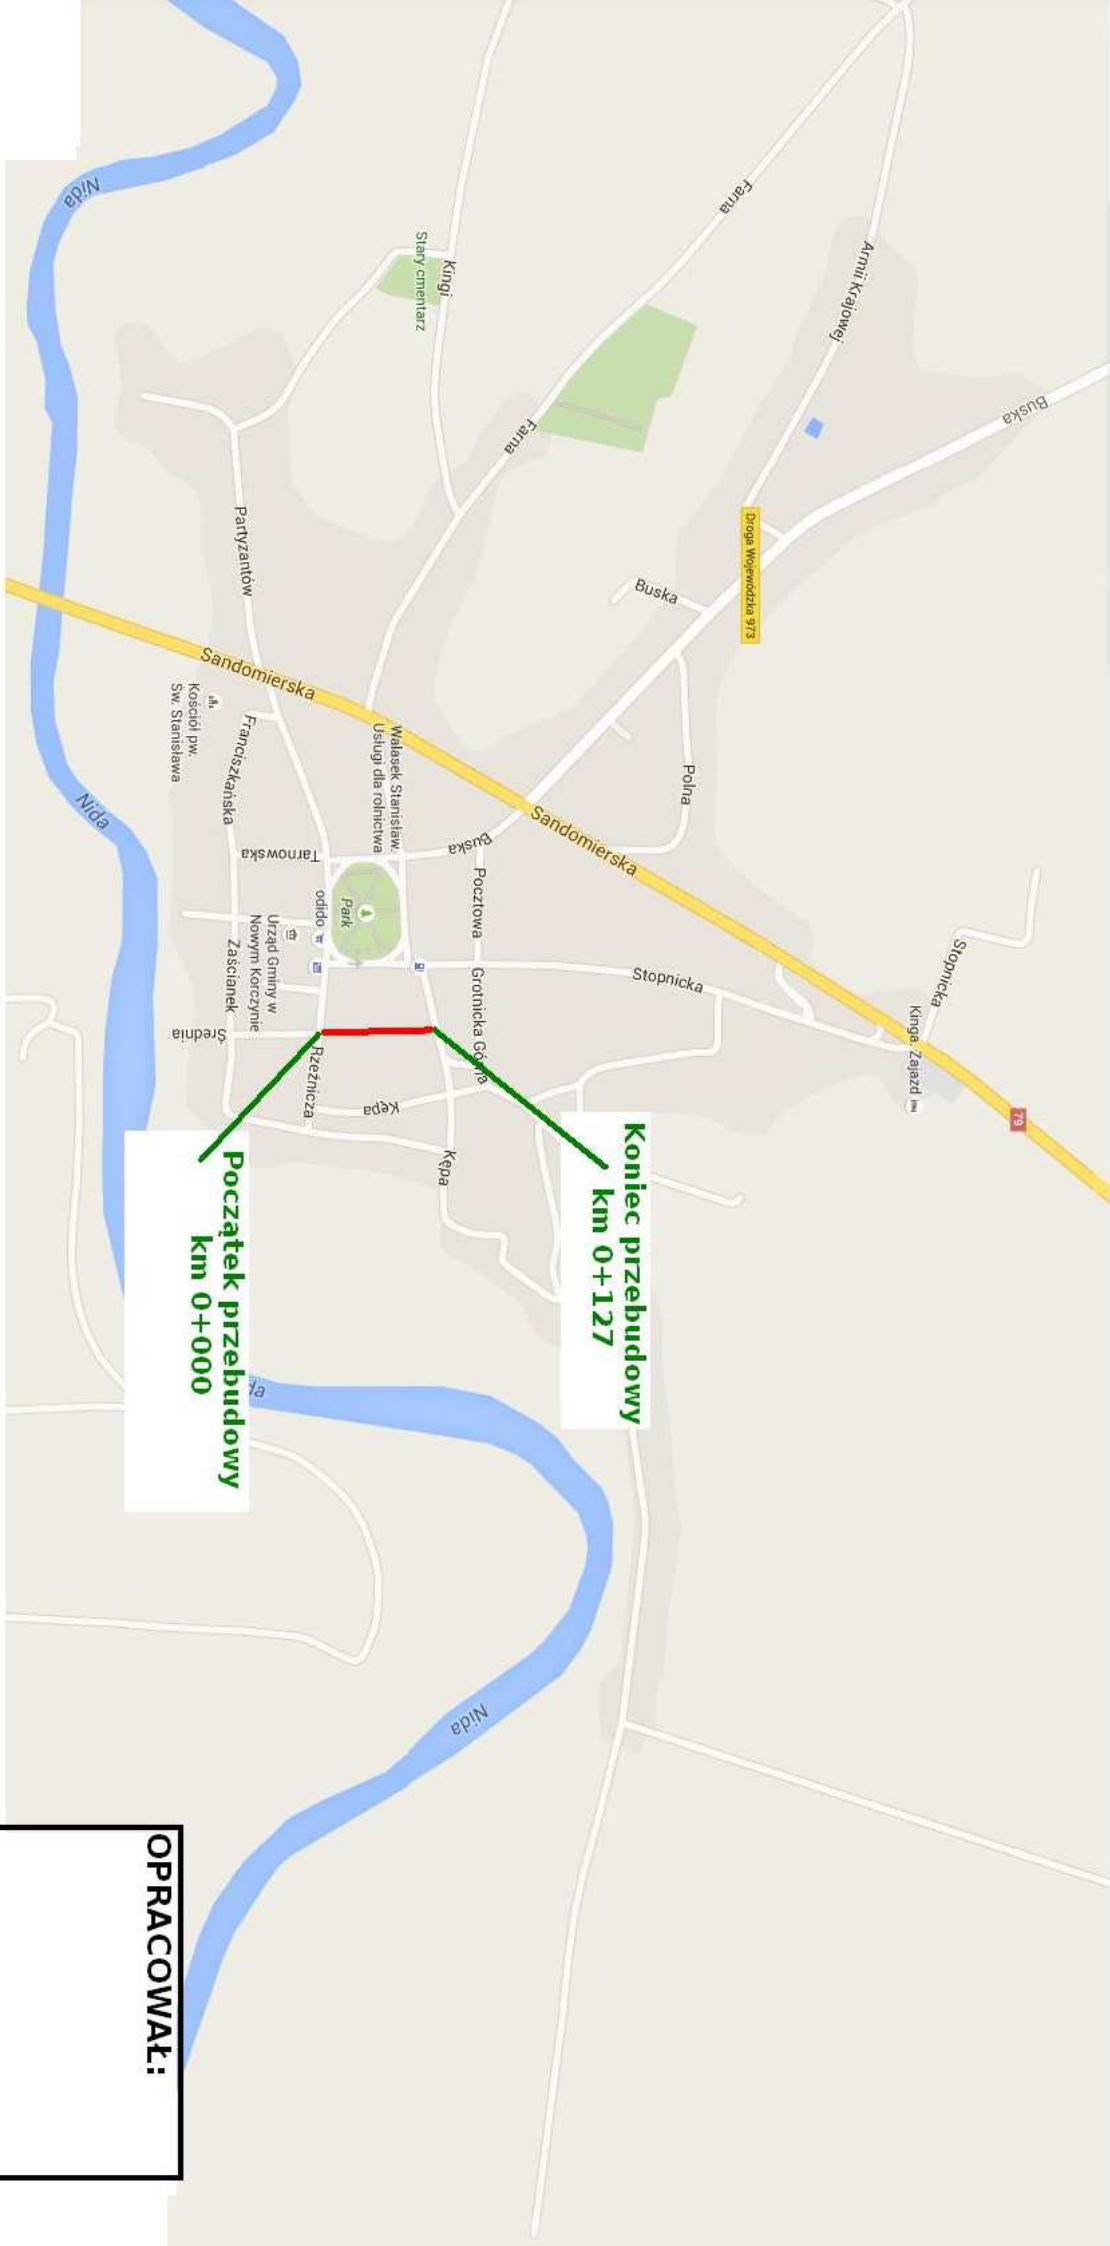

Koniec przebudowy
km 0+127

Początek przebudowy
km 0+000

OPRACOWAŁ: