


PRZEKRÓJ NORMALNO-KONSTRUKCYJNY

od km 0+000 do km 0+395

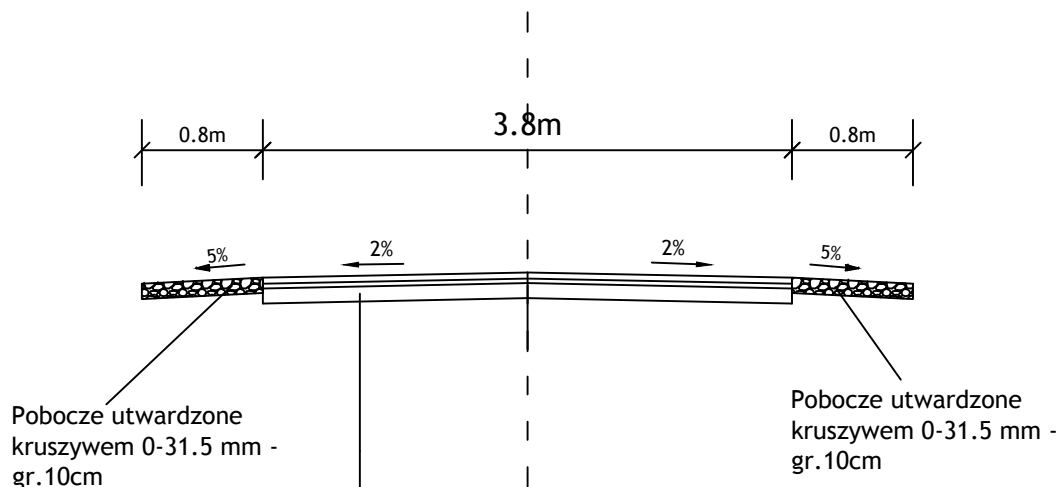

Inwestor: Gmina Nowy Korczyn ul. Krakowska 1 28-136 Nowy Korczyn	Remont drogi gminnej Nr 353011T Grotniki Małe - Ucisków od km 0+000 do km 0+395 długości 395 mb.		Branża drogowa	
			Skala 1 : 50	
			Nr rysunku	2
	Imię i nazwisko	Nr uprawnień	Data	Podpis
Opracował	mgr Krzysztof Tułak	KL - 27/92	wrzesień 2015	
Nazwa rysunku	Przekrój normalno - konstrukcyjny			