


# PRZEKRÓJ NORMALNO-KONSTRUKCYJNY

od km 0+000 do km 0+045

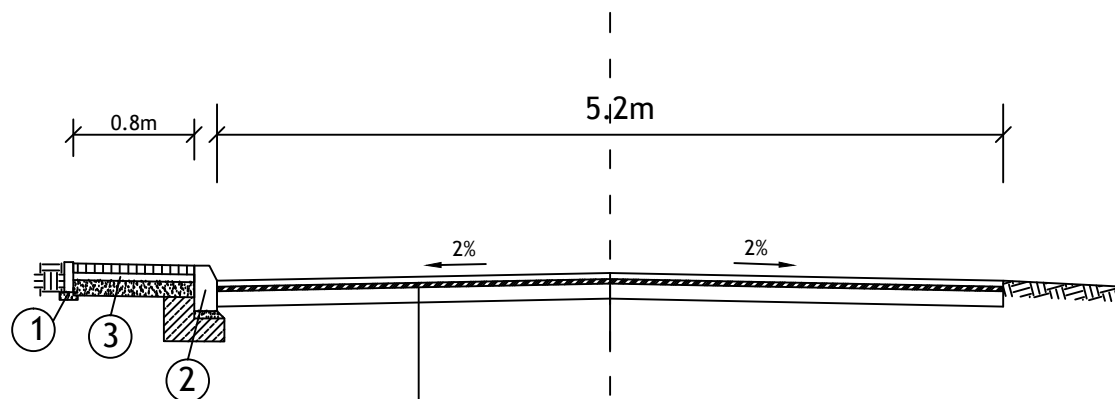

- ① { Obrzeże wibroprasowane 6x20x100 cm  
Podsyпка cementowo - piaskowa 1:4 gr. 5 cm
- ② { Krawężnik wibroprasowany 15x30x100 cm  
Podsyпка cementowo - piaskowa 1:4 gr. 5 cm  
Ława betonowa z betonu C12/15
- ③ { Kostka betonowa gr.6 cm  
Grys kamienny 4-6mm gr. 5 cm  
Podsyпка piaskowa gr. 10cm

Warstwa ścieralna AC 11 S z betonu asfaltowego gr. 4cm dla KR2

Warstwa wyrównawcza AC 11 W z betonu asfaltowego zmienna grubość, średnio 75kg/m<sup>2</sup> dla KR2

Istniejąca nawierzchnia bitumiczna

Inwestor:  Gmina Nowy Korczyn ul. Krakowska 1 28-136 Nowy Korczyn	Przebudowa drogi gminnej Nr 353028T Nowy Korczyn ul. Zamkowa od km 0+000 do km 0+127 długości 127mb.		Branża drogowa	
			Skala 1 : 50	
			Nr rysunku	<b>2</b>
Opracował	Imię i nazwisko	Nr uprawnień	Data	Podpis
	mgr Krzysztof Tułak	KL - 27/92	wrzesień 2015	
Nazwa rysunku		Przekrój normalno - konstrukcyjny		