


PRZEKRÓJ NORMALNO-KONSTRUKCYJNY

odcinek B dł. 24m ; odcinek C dł. 55m

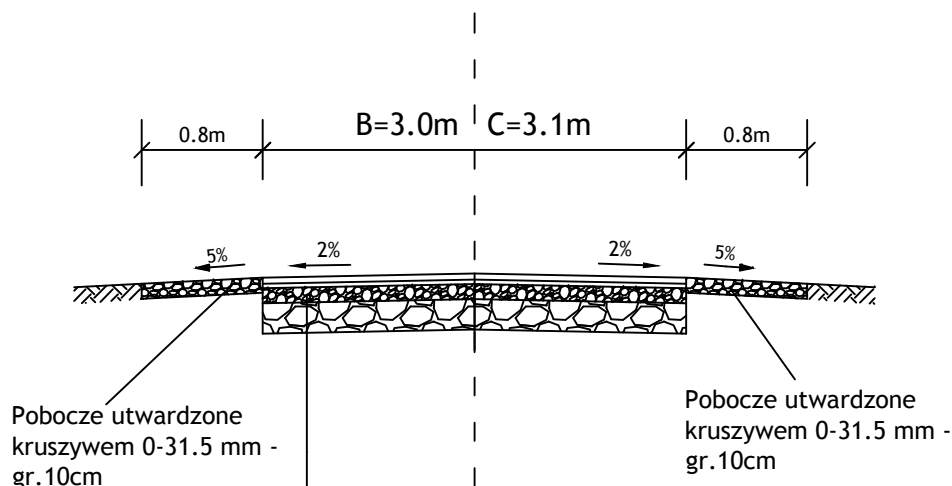

Warstwa ścieralna AC 11 S z betonu asfaltowego gr. 4cm dla KR2

Warstwa wyrównawcza AC 11 W z betonu asfaltowego zmienna grubość, średnio 75kg/m² dla KR2

Warstwa górna podbudowy z kruszywa łamanego 0 - 31,5 mm grubości 10cm

Warstwa dolna podbudowy z kruszywa łamanego 31,5 - 63 mm grubości 20cm

Inwestor: Gmina Nowy Korczyn ul. Krakowska 1 28-136 Nowy Korczyn	Remont drogi gminnej Nr 353029T Nowy Korczyn ul. Kępa 198m + 24m + 159m, długości 381 mb.		Branża drogowa	
			Skala 1 : 50	
			Nr rysunku	3
	Imię i nazwisko	Nr uprawnień	Data	Podpis
Opracował	mgr Krzysztof Tułak	KL - 27/92	wrzesień 2015	
Nazwa rysunku		Przekrój normalno - konstrukcyjny		