


PRZEKRÓJ NORMALNO-KONSTRUKCYJNY

od km 0+640 do km 0+650

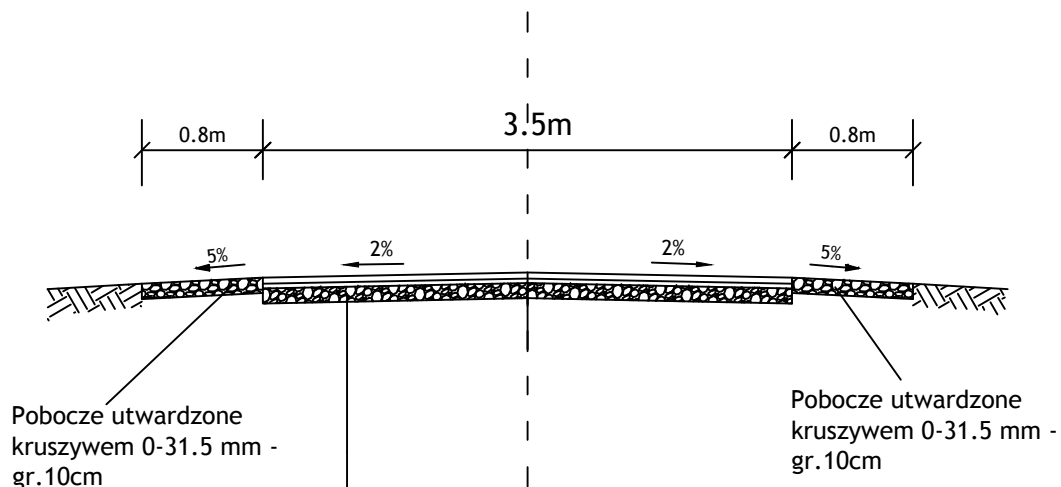

Warstwa wyrównawcza AC 11 W z betonu asfaltowego zmienna grubość, średnio 50kg/m² dla KR2

Podbudowa z kruszywa łamanego 0 - 31,5 mm grubości 10cm

Inwestor: Gmina Nowy Korczyn ul. Krakowska 1 28-136 Nowy Korczyn	Remont drogi gminnej Nr 353013T Borowiny Podłużne - Borowiny Poprzeczne od km 0+000 do km 0+650, długości 650 mb.		Branża drogowa	
			Skala 1 : 50	
	Imię i nazwisko	Nr uprawnień	Nr rysunku	4
Opracował	mgr Krzysztof Tułak	KL - 27/92	Data	Podpis
Nazwa rysunku		Przekrój normalno - konstrukcyjny		