


PRZEKRÓJ NORMALNO-KONSTRUKCYJNY

od km 0+045 do km 0+127

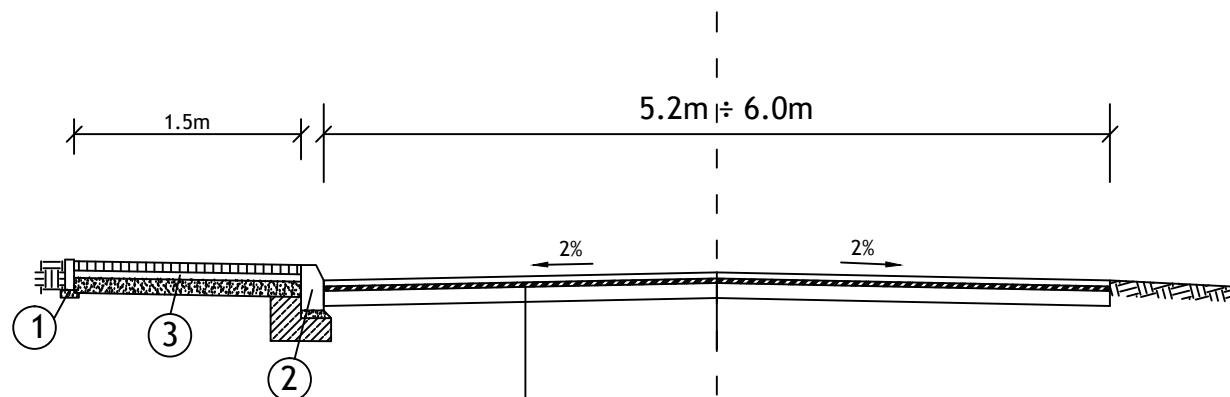

- ① { Obrzeże wibroprasowane 6x20x100 cm
Podsyпка cementowo - piaskowa 1:4 gr. 5 cm
- ② { Krawężnik wibroprasowany 15x30x100 cm
Podsyпка cementowo - piaskowa 1:4 gr. 5 cm
Ława betonowa z betonu C12/15
- ③ { Kostka betonowa gr. 6 cm
Grys kamienny 4-6mm gr. 5 cm
Podsyпка piaskowa gr. 10cm

Warstwa ścieralna AC 11 S z betonu
asfaltowego gr. 4cm dla KR2

Warstwa wyrównawcza AC 11 W z
betonu asfaltowego zmienna grubość,
średnio 75kg/m² dla KR2

Istniejąca nawierzchnia
bitumiczna

| | | | | |
|---|--|--------------|------------------|----------|
| Inwestor: Gmina Nowy Korczyn ul. Krakowska 1 28-136 Nowy Korczyn | Przebudowa drogi gminnej Nr 353028T Nowy Korczyn ul. Zamkowa od km 0+000 do km 0+127 długości 127mb. | | Branża drogowa | |
| | | | Skala 1 : 50 | |
| | | | Nr rysunku | 3 |
| | Imię i nazwisko | Nr uprawnień | Data | Podpis |
| Opracował | mgr Krzysztof Tułak | KL - 27/92 | wrzesień 2015 | |
| Nazwa rysunku | Przekrój normalno - konstrukcyjny | | | |