


PRZEKRÓJ NORMALNO-KONSTRUKCYJNY

odcinek A dł. 198m ; odcinek C dł. 104m

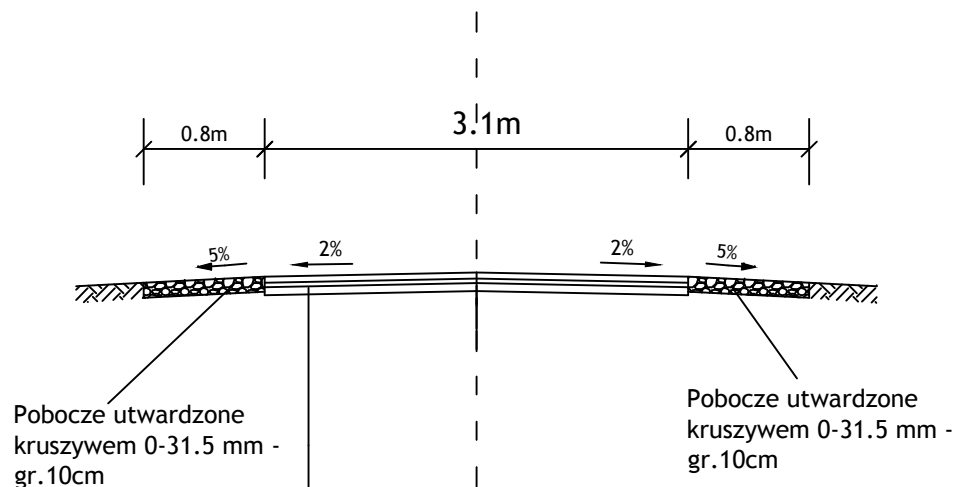

Warstwa ścieralna AC 11 S z betonu asfaltowego gr. 4cm dla KR2

Warstwa wyrównawcza AC 11 W z betonu asfaltowego zmienna grubość, średnio 75kg/m² dla KR2

Istniejąca zniszczona nawierzchnia bitumiczna

Inwestor: Gmina Nowy Korczyn ul. Krakowska 1 28-136 Nowy Korczyn	Remont drogi gminnej Nr 353029T Nowy Korczyn ul. Kępa 198m + 24m + 159m, długości 381 mb.		Branża drogowa	
			Skala 1 : 50	
			Nr rysunku	2
	Imię i nazwisko	Nr uprawnień	Data	Podpis
Opracował	mgr Krzysztof Tułak	KL - 27/92	wrzesień 2015	
Nazwa rysunku	Przekrój normalno - konstrukcyjny			