


PRZEKRÓJ NORMALNO-KONSTRUKCYJNY

od km 0+480 do km 1+070

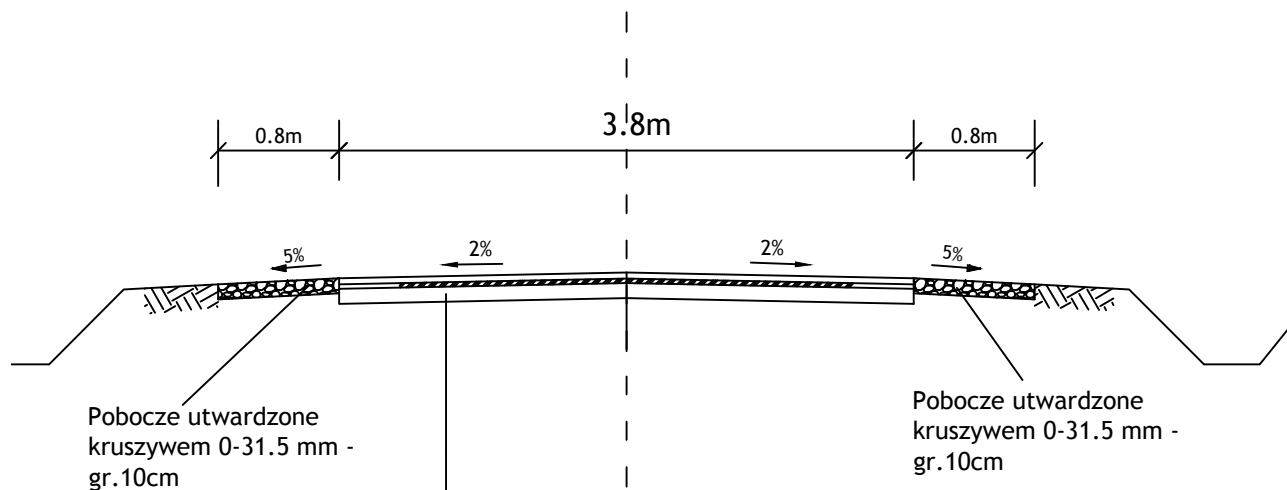

Warstwa ścieralna AC 11 S z betonu asfaltowego gr. 4cm dla KR2

Warstwa wyrównawcza AC 11 W z betonu asfaltowego zmienna grubość, średnio 75kg/m² dla KR2

Istniejąca nawierzchnia bitumiczna

Inwestor: Gmina Nowy Korczyn ul. Krakowska 1 28-136 Nowy Korczyn	Remont drogi gminnej Nr 353005T Stojki - Wójtowe Łąki - Szpitalna od km 0+480 do km 1+070, długości 590 mb.		Branża drogowa	
			Skala 1 : 50	
	Imię i nazwisko	Nr uprawnień	Nr rysunku	2
Opracował	mgr Krzysztof Tułak	KL - 27/92	Data	Podpis
Nazwa rysunku		Przekrój normalno - konstrukcyjny		
		wrzesień 2015		