


# PRZEKRÓJ NORMALNO-KONSTRUKCYJNY

od km 0+320 do km 0+640

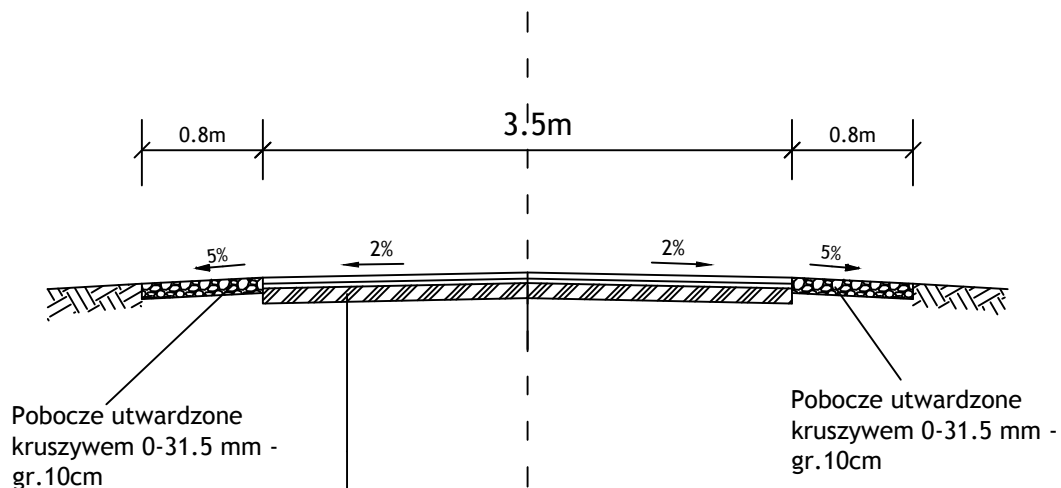

|   |   |              |                |          |
|---|---|--------------|----------------|----------|
| Inwestor:<br>Gmina Nowy Korczyn<br>ul. Krakowska 1<br>28-136 Nowy Korczyn | Remont drogi gminnej Nr 353013T Borowiny Podłużne - Borowiny Poprzeczne od km 0+000 do km 0+650, długości 650 mb. |              | Branża drogowa |          |
|   |   |              | Skala 1 : 50   |          |
|   |   |              | Nr rysunku     | <b>3</b> |
|   | Imię i nazwisko   | Nr uprawnień | Data           | Podpis   |
| Opracował   | mgr Krzysztof Tułak   | KL - 27/92   | wrzesień 2015  |          |
| Nazwa rysunku   | Przekrój normalno - konstrukcyjny   |              |                |          |