


PRZEKRÓJ NORMALNO-KONSTRUKCYJNY

od km 0+370 do km 0+450

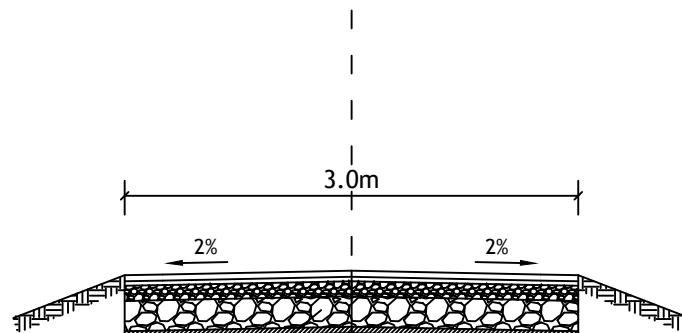

Nawierzchnia z mieszanek mineralno asfaltowych gr. 4cm

Warstwa wyrównawcza z mieszanki mineralno - asfaltowej 75kg/m²

Podbudowa z ruszywa kamiennego 0-31.5mm - 10cm

Podbudowa z kruszywa kamiennego 31.5-63mm - 20cm

Istniejąca nawierzchnia tłuczniowa

Inwestor: Gmina Nowy Korczyn ul. Krakowska 1 28-136 Nowy Korczyn	Remont drogi gminnej Nr 353068T Winiary - rz. Wista od km 0+000 do km 0+450 długości 450 mb.		Branża drogowa	
			Skala 1 : 50	
			Nr rysunku	4
	Imię i nazwisko	Nr uprawnień	Data	Podpis
Opracował	mgr Krzysztof Tułak	KL - 27/92	wrzesień 2016	
Nazwa rysunku	Przekrój normalno - konstrukcyjny			