


# PRZEKRÓJ NORMALNO-KONSTRUKCYJNY

od km 4+870 do km 5+100

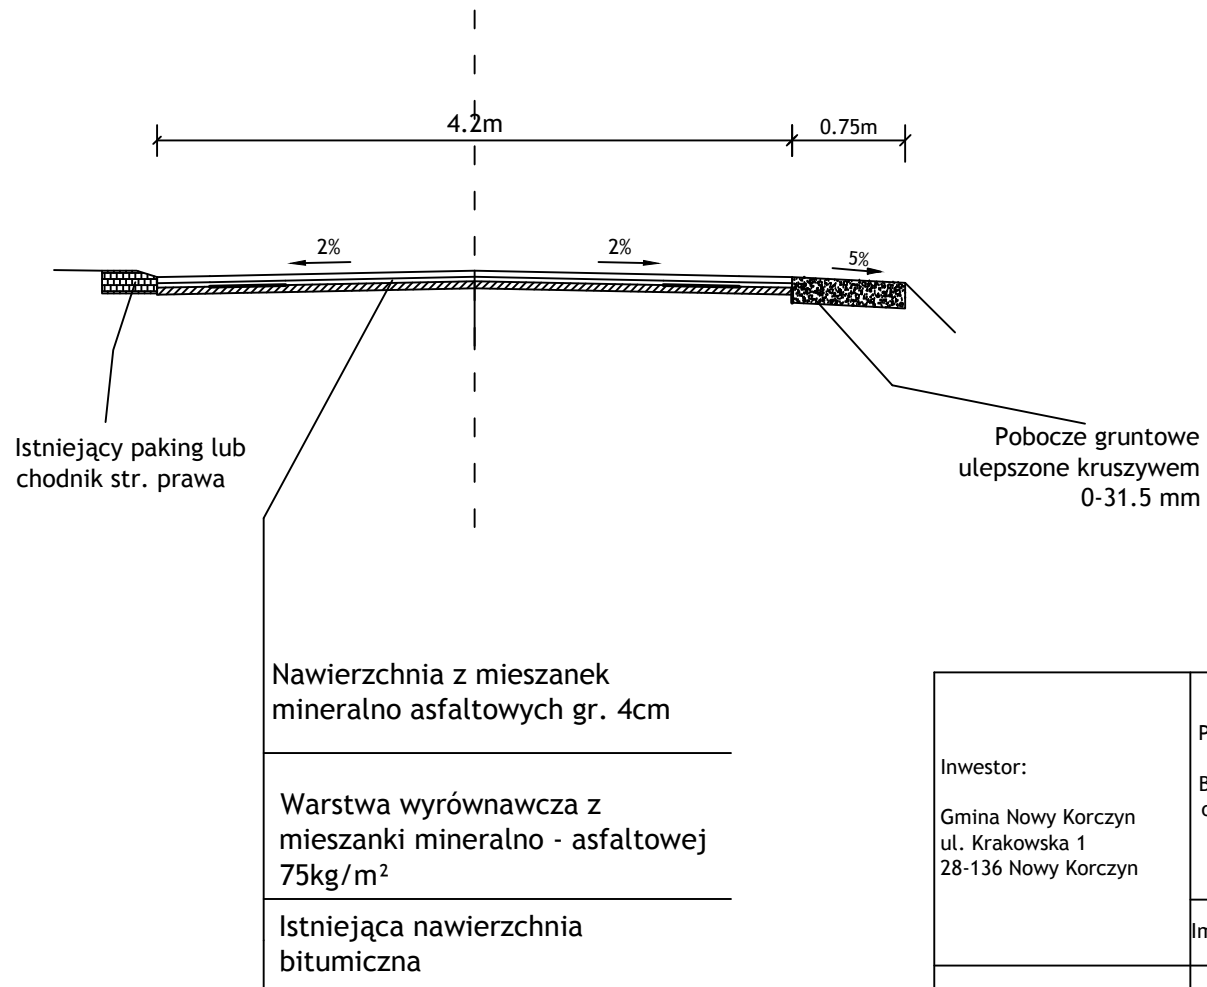

Inwestor:  Gmina Nowy Korczyn ul. Krakowska 1 28-136 Nowy Korczyn	Przebudowa drogi gminnej Nr 353007T Rzegocin - Badrzychowice - Strożyska od km 4+870 do km 5+100 długości 230 mb.		Branża drogowa	
			Skala 1 : 50	
			Nr rysunku	<b>2</b>
	Imię i nazwisko	Nr uprawnień	Data	Podpis
Opracował	mgr Krzysztof Tułak	KL - 27/92	wrzesień 2016	
Nazwa rysunku	Przekrój normalno - konstrukcyjny			