województwo świętokrzyskie
powiat buski
gmina: Nowy Korczyn
obręb: ~~Strożyska~~
RZEGOCIN

Kopia mapy ewidencyjnej (fragment)
Skala 1:5000

NIE PODLEGA OPŁACIE SKARBOWEJ/
~~ZWOLNIONE Z OPŁATY SKARBOWEJ~~
na podstawie art. 3
ustawy o opłacie skarbowej

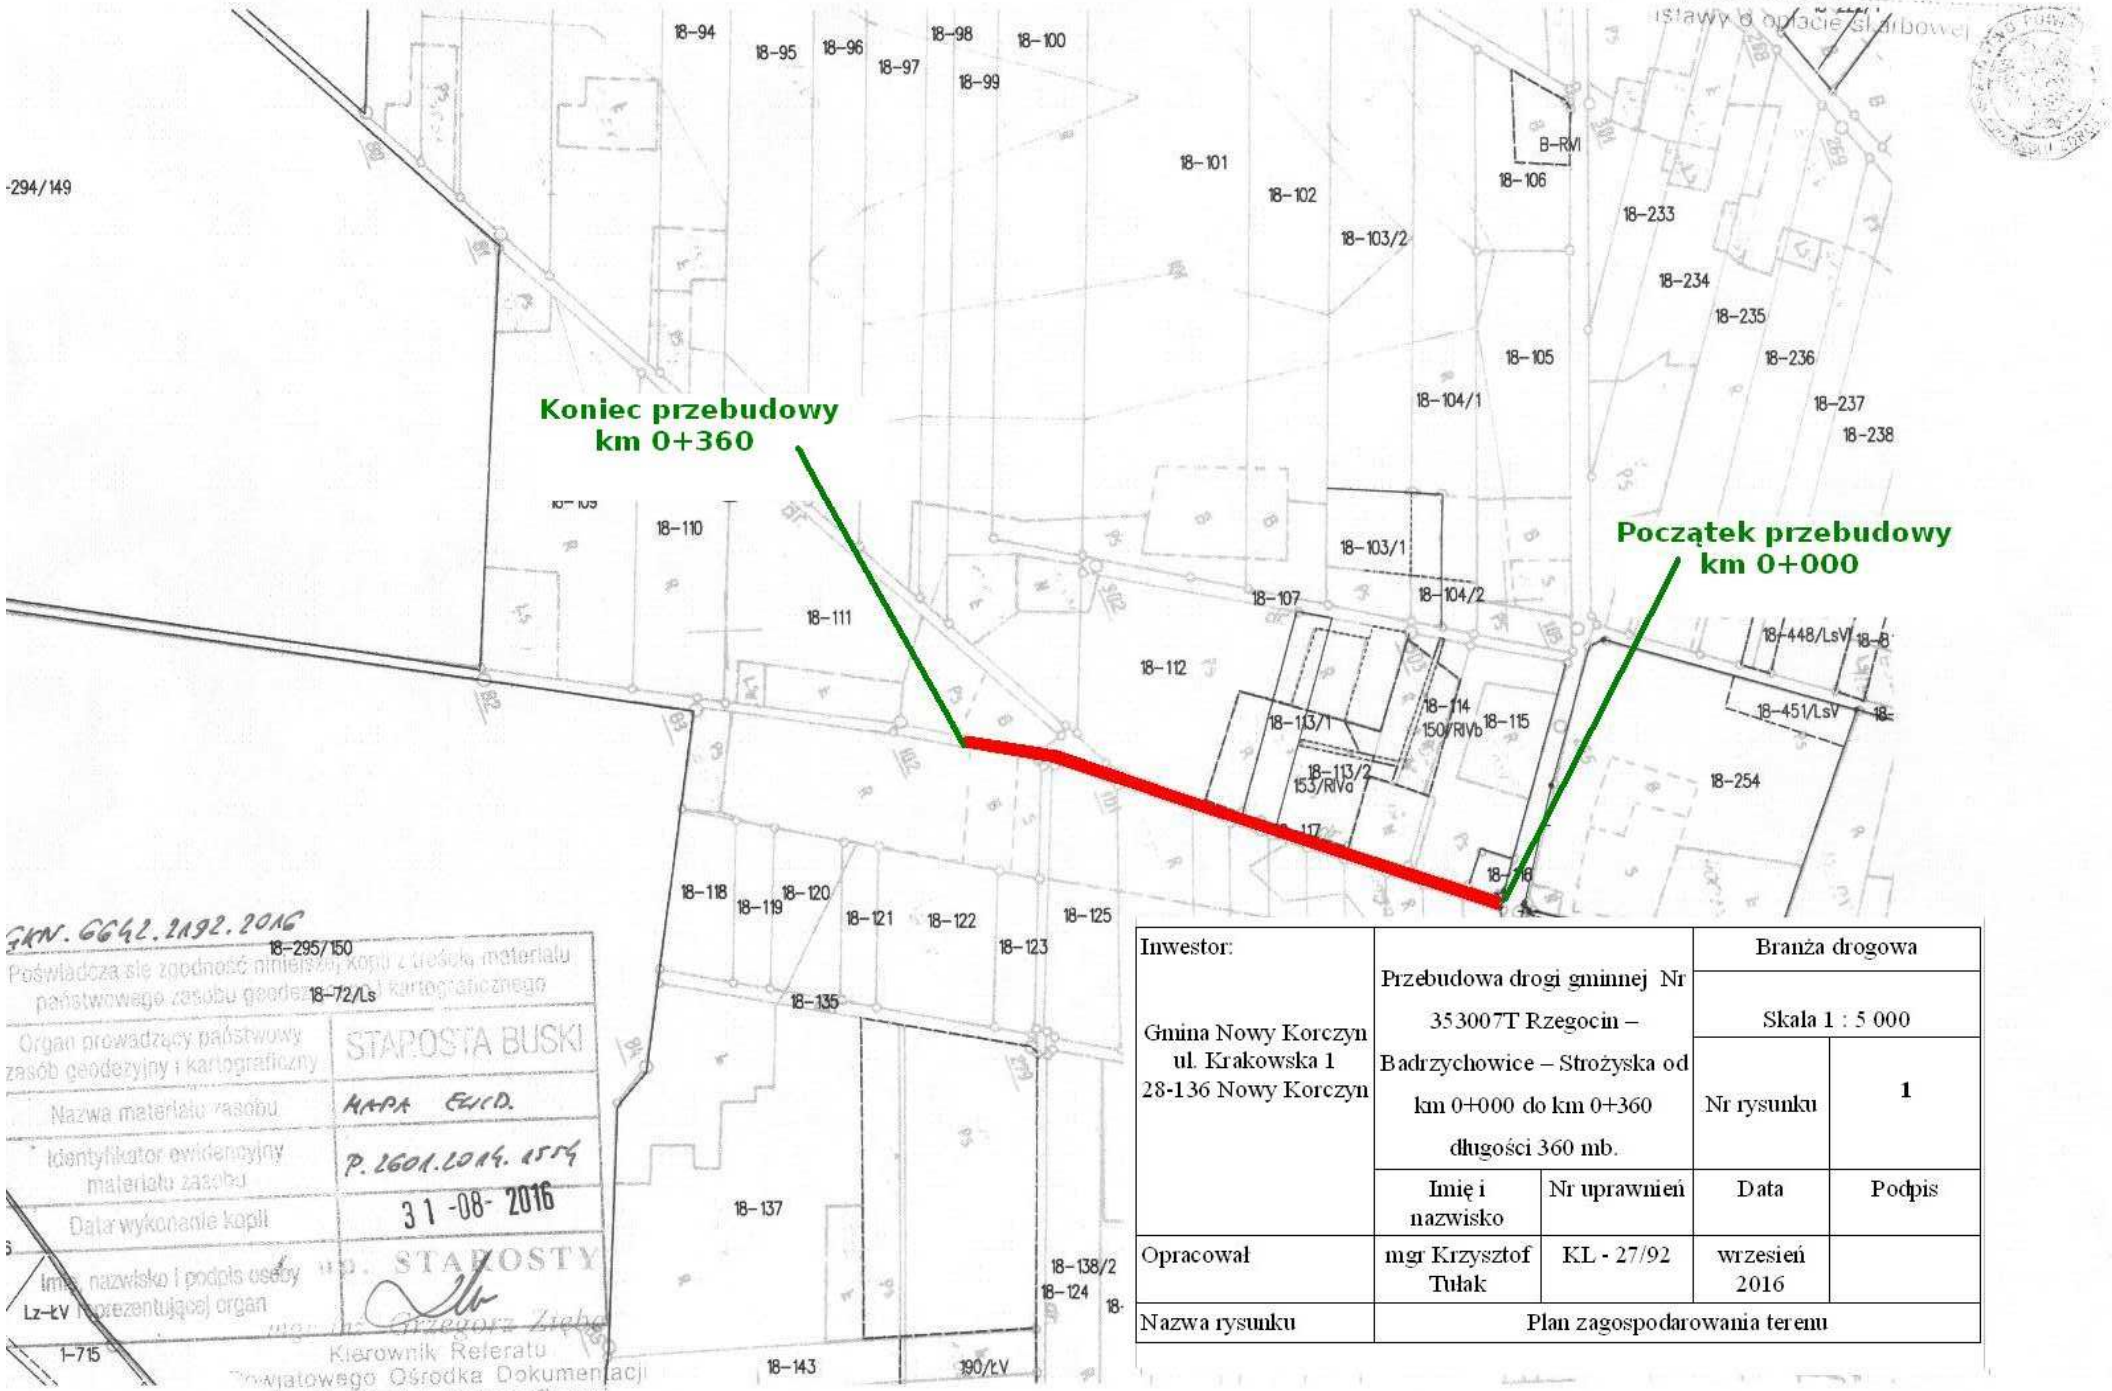

GKN. 6642.2192.2016

Poświadcza się zgodność niniejszej kopii z treścią materiału państwowego zasobu geodezyjnego i kartograficznego

Organ prowadzący państwowy zasób geodezyjny i kartograficzny	STAROSTA BUSKI
Nazwa materiału zasobu	MAPA EWID.
Identyfikator ewidencyjny materiału zasobu	P.2601.2014.1514
Data wykonania kopii	31-08-2016
Imię, nazwisko i podpis osoby reprezentującej organ	z up. STAROSTY mgr inż. Grzegorz Ziębo Kierownik Referatu Powiatowego Ośrodka Dokumentacji Geodezyjnej i Kartograficznej

Inwestor: Gmina Nowy Korczyn ul. Krakowska 1 28-136 Nowy Korczyn	Przebudowa drogi gminnej Nr 353007T Rzegocin – Badrzychowice – Strożyska od km 0+000 do km 0+360 długości 360 mb.		Branża drogowa	
			Skala 1 : 5 000	
			Nr rysunku	1
	Imię i nazwisko	Nr uprawnień	Data	Podpis
Opracował	mgr Krzysztof Tułak	KL - 27/92	wrzesień 2016	
Nazwa rysunku	Plan zagospodarowania terenu			