


PRZEKRÓJ NORMALNO-KONSTRUKCYJNY

od km 0+000 do km 0+340

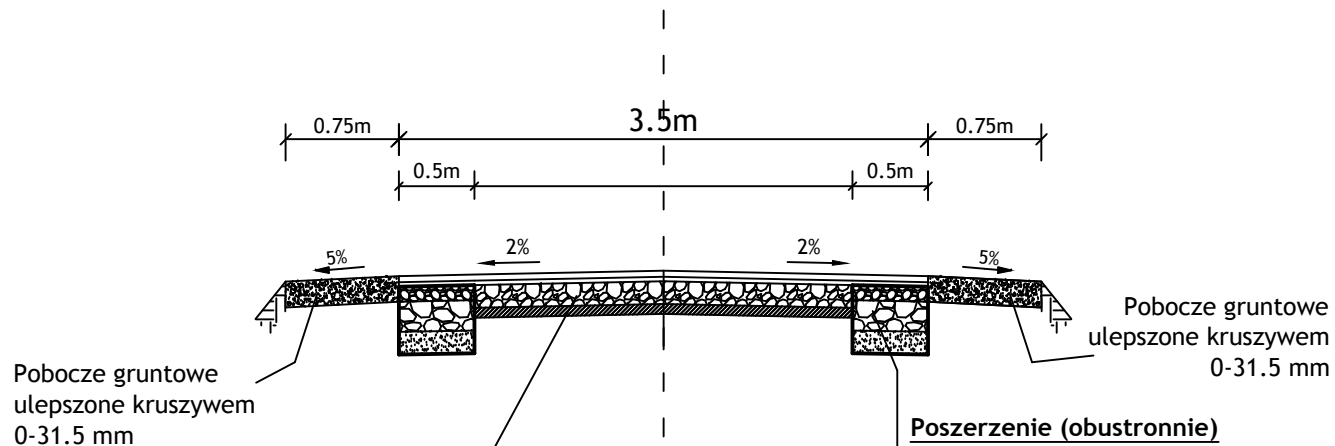

Poszerzenie (obustronnie)

Podbudowa z ruszywa kamiennego
0-31.5mm - 10cm

Podbudowa z kruszywa kamiennego
31.5-63mm - 20cm

Warstwa odsączająca z piasku gr. 15cm

Nawierzchnia z mieszanek
mineralno asfaltowych gr. 4cm

Warstwa wyrównawcza z
mieszanki mineralno - asfaltowej
75kg/m²

Kruszywo 0-63mm grubości
15cm

Istniejąca nawierzchnia
tłuczniowa

Inwestor: Gmina Nowy Korczyn ul. Krakowska 1 28-136 Nowy Korczyn	Przebudowa drogi gminnej Nr 353007T Rzegocin - Badrzychowice - Strożyska od km 0+000 do km 0+360 długości 360 mb.		Branża drogowa	
			Skala 1 : 50	
			Nr rysunku	2
	Imię i nazwisko	Nr uprawnień	Data	Podpis
Opracował	mgr Krzysztof Tułak	KL - 27/92	wrzesień 2016	
Nazwa rysunku	Przekrój normalno - konstrukcyjny			