

Busko-Zdrój, dn. 22.07.2019r.

Znak:AB.6743.490.2019

Gmina Nowy Korczyn
ul. Krakowska 1
28-136 Nowy Korczyn

ZAŚWIADCZENIE
O NIEWNIESIENIU SPRZECIWU DO ZGŁOSZENIA
ROBÓT BUDOWLANYCH

Starostwo Powiatowe w Busku-Zdroju Wydział Architektury i Budownictwa w odpowiedzi na zgłoszenie z dnia 10.07.2019 roku, na podstawie art. 30 ust. 5aa Prawa budowlanego (Dz. U. z 2019 roku poz. 1186)

zaświadcza o braku podstaw do wniesienia sprzeciwu

w sprawie wykonania robót budowlanych polegających na przebudowie drogi wewnętrznej na działce Nr 104 w m. Żukowice gm. Nowy Korczyn.

Roboty budowlane należy wykonać zgodnie ze sztuką budowlaną oraz opisem robót budowlanych.

Zgodnie z art. 30 ust. 5b ustawy z dnia 7 lipca 1994 roku – Prawo budowlane (Dz. U. z 2019 roku poz. 1186) do wykonania robót należy przystąpić przed upływem 3 lat od określonego w zgłoszeniu terminu rozpoczęcia (tj. od 01.08.2019 roku).

Do wiadomości:

1. Powiatowy Inspektor Nadzoru Budowlanego w Busku-Zdroju
Al. Mickiewicza 21
28-100 Busko-Zdrój
2. a/a

Z up. STAROSTY
mgr inż. arch. Ewa Zacharska
Naczelnik Wydziału
Architektury i Budownictwa

DOKUMENTACJA PROJEKTOWA

1. Nazwa nadana zamówieniu przez zamawiającego:

Przebudowa drogi wewnętrznej na działce o nr ew. 104, obręb Żukowice od km
0+000 ÷ 0+115 długości 115 mb.

2. Adres obiektu budowlanego:

Działki Nr 104; obręb Żukowice

Jednostka ewidencyjna – Nowy Korczyn

3. Nazwa i kody: 45 000 000 – 7 Roboty budowlane

a) grup robót - 45 200 000 – 9

b) klas robót - 45 230 000 – 8

c) kategorii robót - 45 233 000 – 9

4. Nazwa i adres zamawiającego:

Gmina Nowy Korczyn, ul. Krakowska 1, 28-136 Nowy Korczyn

Opracował:

KRZYSZTOF TUŁAK
Kąty Nowe 25, 28-130 Stopnica
tel. 041 382 81 55
upr. nr KL-27/92

Czerwiec 2019

SPIS TREŚCI

I. Dokumenty formalno – prawne.

- Klauzula – oświadczenie kompletności projektu dokumentacji technicznej;
- Uprawnienia budowlane;
- Zaświadczenia z Izby Inżynierów.

II. Część opisowa.

- Orientacja;
- Opis techniczny;

III. Część rysunkowa.

- Mapa geodezyjna;
- Plan zagospodarowania terenu;
- Przekroje normalno - konstrukcyjne nawierzchni

Opracował:

KRZYSZTOF TUŁAK
Kąty Nowe 25/ 28-130 Stopnica
tel. 041 377 91 85
upr. nr KL-27/92

DOKUMENTY

FORMALNO-PRAWNE

Krzysztof Tułak
Kąty Nowe 25
28-130 Stopnica

Stopnica czerwiec 2019

OŚWIADCZENIE

Oświadczam, że Dokumentacja Projektowa pod nazwą: „Przebudowa drogi wewnętrznej na działce o nr ew. 104, obręb Żukowice od km 0+000 ÷ 0+115 długości 115 mb.” została sporządzona zgodnie z obowiązującymi przepisami prawa, normami oraz zasadami wiedzy technicznej.

Jest kompletna z punktu widzenia celu, któremu ma służyć.

KRZYSZTOF TUŁAK
Kąty Nowe 25, 28-130 Stopnica
tel. 041 377 91 55
upr. nr KL-27/92.

Kielce, 1992 - 02 - 12

STWIERDZENIE PRZYGOTOWANIA ZAWODOWEGO
do pełnienia samodzielnych funkcji technicznych w budownictwie.

Na podstawie § 5 ust. 1 pkt 2 i ust. 2, § 7, § 13 ust. 1 pkt 3 lit. b rozporządzenia Ministra Gospodarki Terenowej i Ochrony Środowiska z dnia 20 lutego 1975 r. w sprawie samodzielnych funkcji technicznych w budownictwie /Dz.U.Nr 8, poz. 46 - z późniejszymi zmianami/ stwierdza się, że

PAN TUŁAK KRZYSZTOF

TECHNIK DROGOWY

urodzony 30 października 1955 r. w Stopnicy
posiada przygotowanie zawodowe, upoważniające do wykonywania samodzielnej funkcji kierownika budowy i robót w specjalności konstrukcyjno-inżynierskiej w zakresie dróg


PAN TUŁAK KRZYSZTOF jest upoważniony do:
kierowania, nadzorowania i kontrolowania budowy i robót, kierowania i kontrolowania wytwarzania konstrukcyjnych elementów budowlanych oraz oceniania i badania stanu technicznego w zakresie budowli dróg i nawierzchni lotniskowych oraz typowych mostów i przepustów - o powszechnie znanych rozwiązaniach konstrukcyjnych.

Otrzymuje:

Pan Krzysztof Tułak
zam. Kąty Nowe 52
28-130 Stopnica



mgr inż. arch. Andrzej Kucharski
I. zast. Dyrektora Wydziału
Główny Architekt Nadrzędny

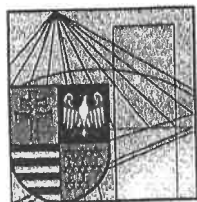

Zaświadczenie

*Pan(i) **Tulak Krzysztof***

miejsce zamieszkania :

Kąty Nowe 25

28-130 Stopnica

jest członkiem Świętokrzyskiej Okręgowej Izby Inżynierów Budownictwa

*o numerze ewidencyjnym : **SWK/BD/0938/01***

i posiada wymagane ubezpieczenie od odpowiedzialności cywilnej.

*Niniejsze zaświadczenie jest ważne od dnia **01-01-2019** do **31-12-2019***

Z up. Przewodniczącego ŚOIIB

*mgr inż. **Wiesława Sobańska***
DYREKTOR BIURA

CZĘŚĆ

OPISOWA

ORIENTACJA

Skala 1 : 50 000

Przebudowa
drogi wewnętrznejOPRACOWAŁ:
KRZYSZTOF TULAKKąty Nowe 25, 28-130 Stopnica
tel. 041 377 91 55
upr. nr KL-27/92

OPIS TECHNICZNY

Przebudowa drogi wewnętrznej na działce o nr ew. 104, obręb Żukowice od km 0+000 ÷ 0+115 długości 115 mb.

1. Podstawa i przedmiot opracowania.

- Mapa ewidencyjna;
- Rozporządzenie Ministra Transportu i Gospodarki Morskiej z dnia 2 marca 1999r. w sprawie warunków technicznych, jakim powinny odpowiadać drogi publiczne i ich usytuowanie (Dz. U. 2016 poz. 124);
- Pomiary
- Ustalenia z Inwestorem

Celem niniejszego opracowania jest określenie robót związanych z przebudową drogi wewnętrznej na działce o nr ew. 104, obręb Żukowice od km 0+000 ÷ 0+115 długości 115 mb.

2. Stan istniejący.

Początek drogi przeznaczonej do przebudowy w km 0+000 zaznaczono na mapie. Koniec przebudowy w km 0+115 Zaznaczono na mapie. Droga w km 0+000 ÷ 0+460 ma jezdnię o nawierzchni z kruszywa kamiennego. W pasie drogowym umieszczona jest infrastruktura do odwodnienia taka jak: korytko ściekowe z rusztem, kanał burzowy z kręgów betonowych, rów odwadniający częściowo umocniony. Jezdnia na całym odcinku z licznymi, głębokimi ubytkami bez spadków poprzecznych. Widoczne liczne braki spowodowane spływającą wodą. Skarpy z licznymi wymyciami.

3. Stan projektowany.

Biorąc pod uwagę istniejący stan zaproponowano wykonanie następujących robót:

- roboty ziemne;
- rozebranie istniejącego kanału burzowego;
- rozebranie a następnie zamontowanie nowego koryta ściekowego z rusztem;
- umocnienie dna rowu korytkami KS-74;
- umocnienie skarp płytami ażurowymi 90x60x10 na podbudowie z chudego betonu;

- wykonanie podbudowy z kruszywa łamanego:
 - dolna warstwa 31.5 – 63mm gr. 20cm;
 - górna warstwa 0 – 31.5mm gr. 10cm;
- warstwa wyrównawcza z betonu asfaltowego AC11W;
- warstwa ścieralna z betonu asfaltowego AC11S, grubości 4cm;


4. Uwagi.

- Całość robót należy wykonać zgodnie z obowiązującymi przepisami branżowymi i B.H.P.
- Wszystkie użyte materiały powinny posiadać certyfikaty i aprobaty techniczne.
- Całość robót będzie wykonywana w granicach pasa drogowego.
- Roboty ziemne w bezpośredniej bliskości istniejącego uzbrojenia wykonać ręcznie, pod nadzorem właściciela sieci.
- Droga jest drogą wewnętrzną
- Na czas robót droga zostanie wyłączona z ruchu.

Opracował:

KRZYSZTOF TULAK
Kąty Nowe 25, 28-130 Stopnica
tel. 041 377 91 55
upr. nr KL-27/92

CZEŚĆ
RYSUNKOWA

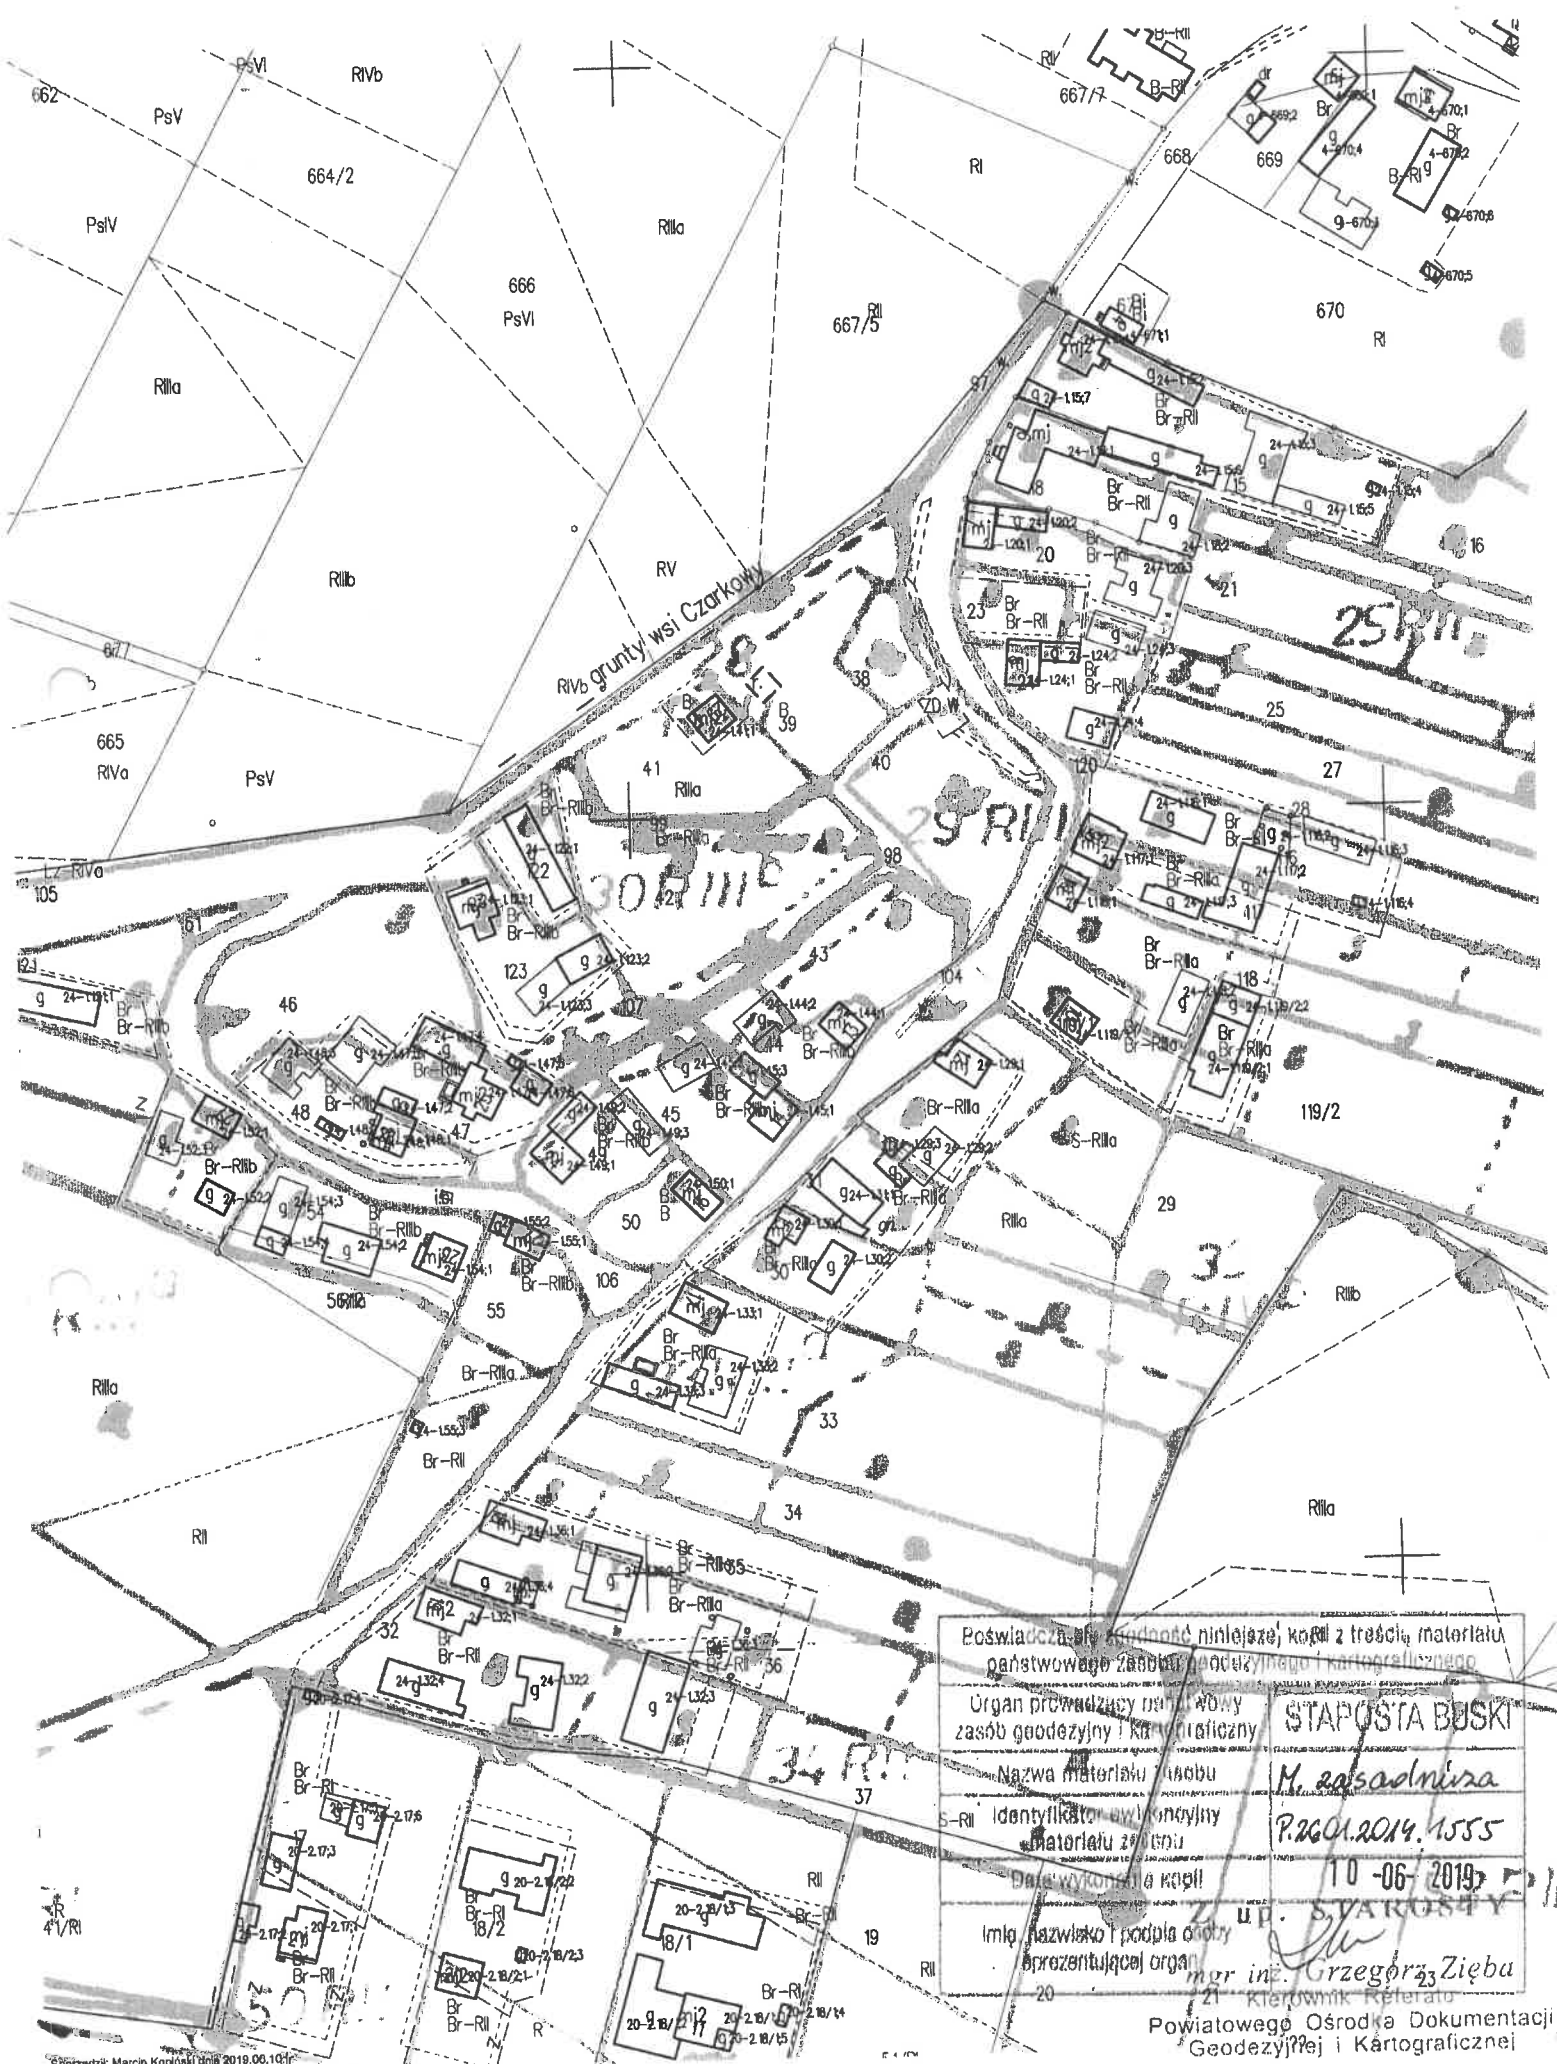


województwo świętokrzyskie
powiat buski
gmina: Nowy Korczyn
obręb: Żukowice

Kopia mapy ewidencyjnej (fragment)


Skala 1:2000

STAROSTWO POWIATOWE
w Busku-Zdroju
Wydział Architektury i Budownictwa

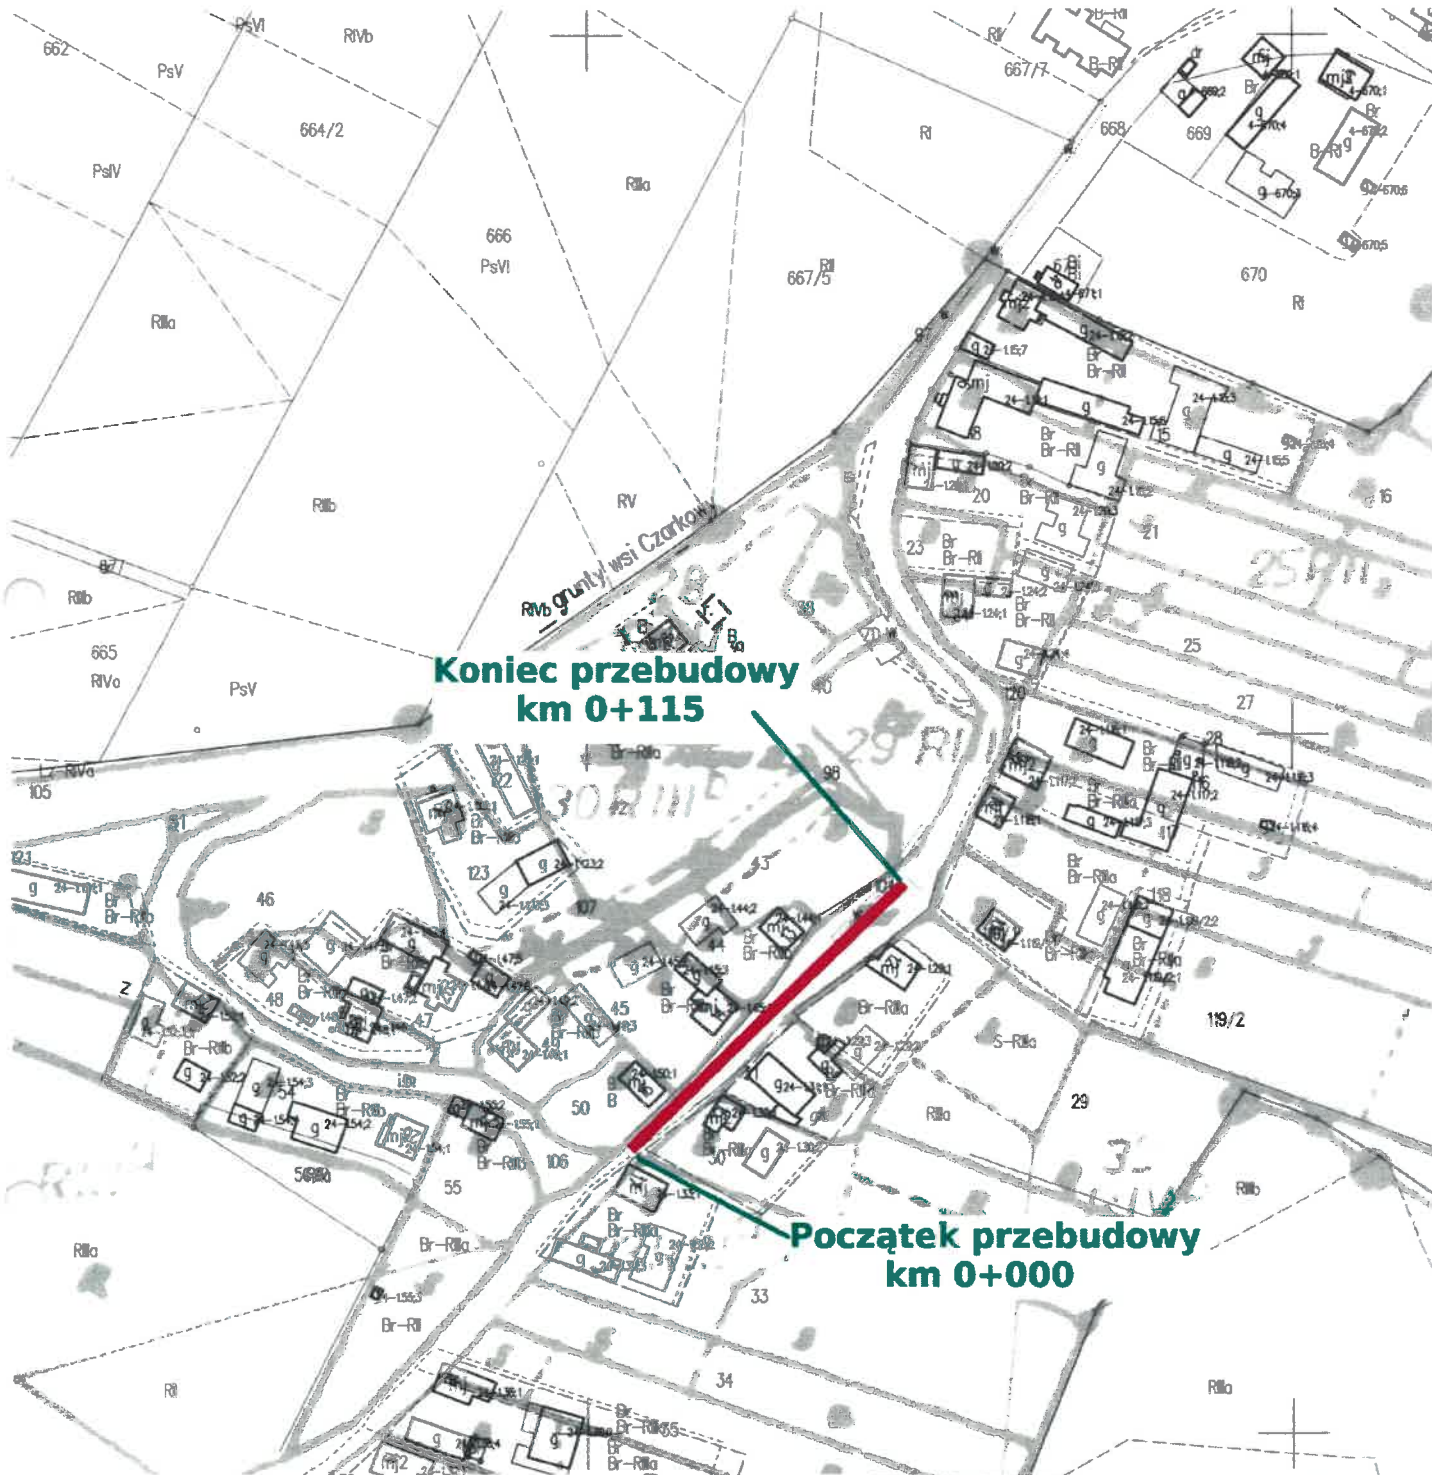

PRZEKRÓJ NORMALNO-KONSTRUKCYJNY


od km 0+000 do km 0+040

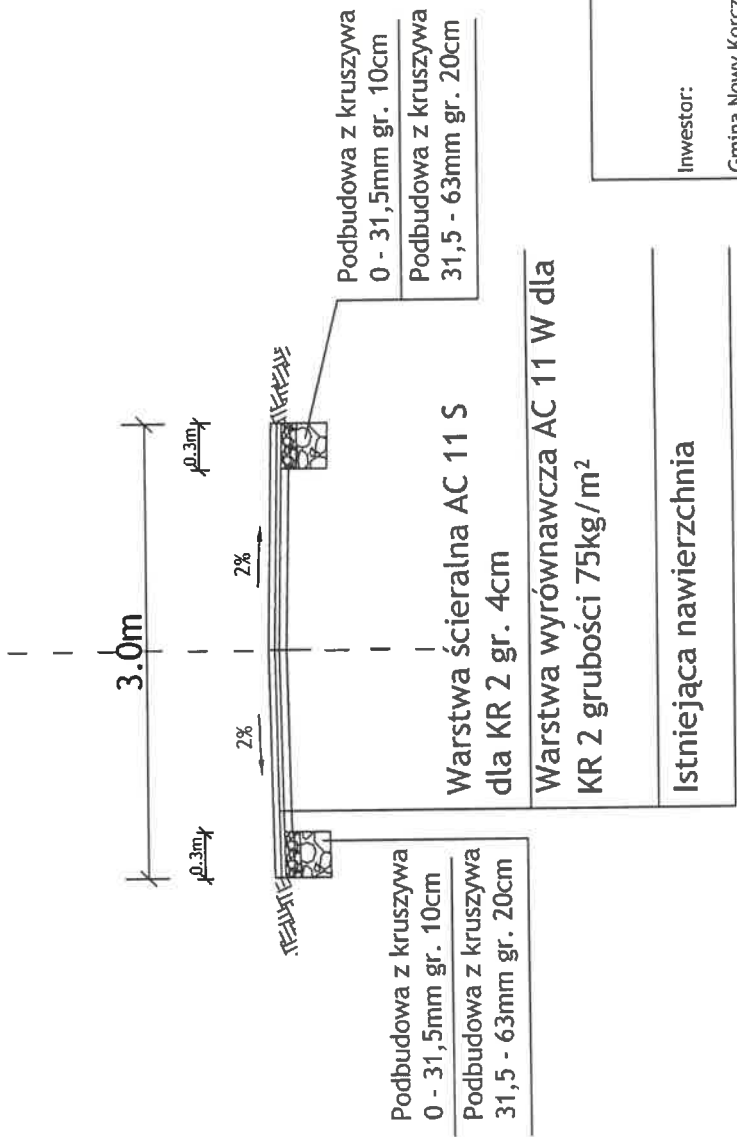

Inwestor: Gmina Nowy Korczyn ul. Krakowska 1 28-136 Nowy Korczyn	Przebudowa drogi wewnętrznej na działce o nr. ew. 104 od km 0+000 ÷ 0+115 długości 115 mb.		Branża drogowa	
	Imię i nazwisko	Nr uprawnień	Nr rysunku	Skala 1 : 50
	mgr Krzysztof Tutak	KL - 27/92	2	Podpis
	Opracował		czerveniec 2019	
Nazwa rysunku	Przekrój normalno - konstrukcyjny			

PRZEKRÓJ NORMALNO-KONSTRUKCYJNY

od km 0+040 do km 0+115

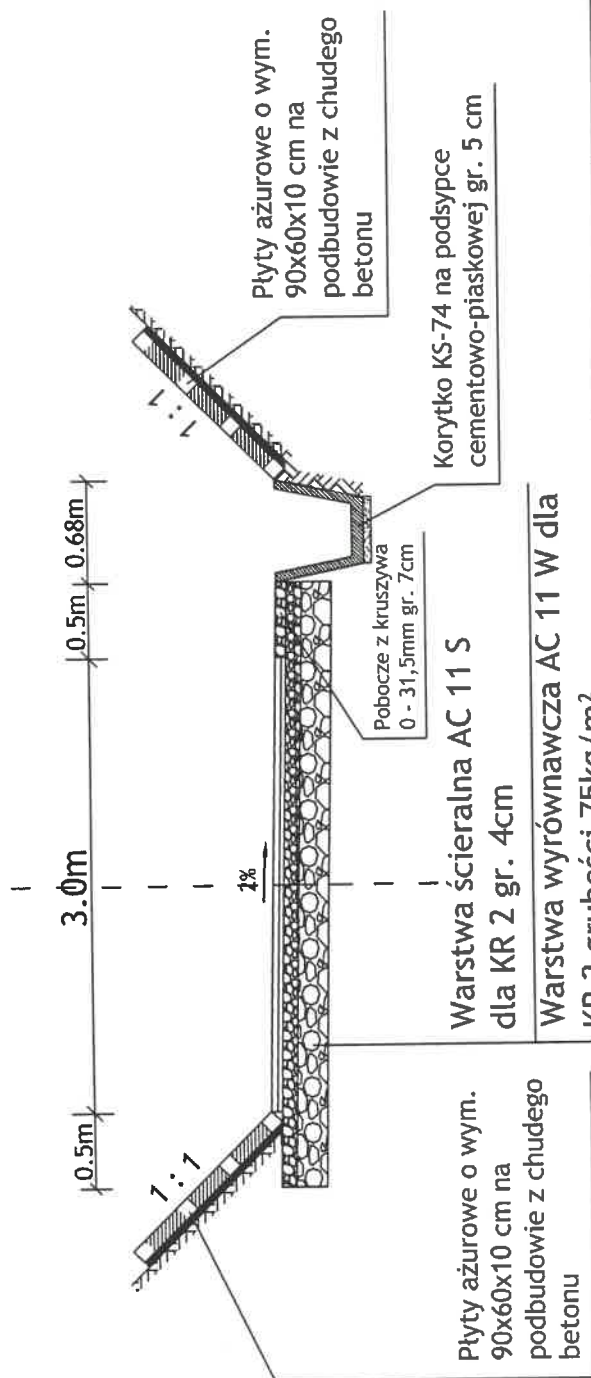

Inwestor: Gmina Nowy Korczyn ul. Krakowska 1 28-136 Nowy Korczyn	Przebudowa drogi wewnętrznej na działce o nr. ew. 104 od km 0+000 ÷ 0+115 długości 115 mb.		Branża drogowa	
	Imię i nazwisko	Nr uprawnień	Skala 1 : 50	
	mgr Krzysztof Tułak	KL - 27/92	Nr rysunku	3
Opracował			Data	Podpis
Nazwa rysunku	Przekrój normalno - konstrukcyjny		czerwiec 2019	