



Szkoła Podstwowa w Brzostkowie
ELEWACJA WSCHODNIA - Skala 1 :100
Projekt remontu elewacji

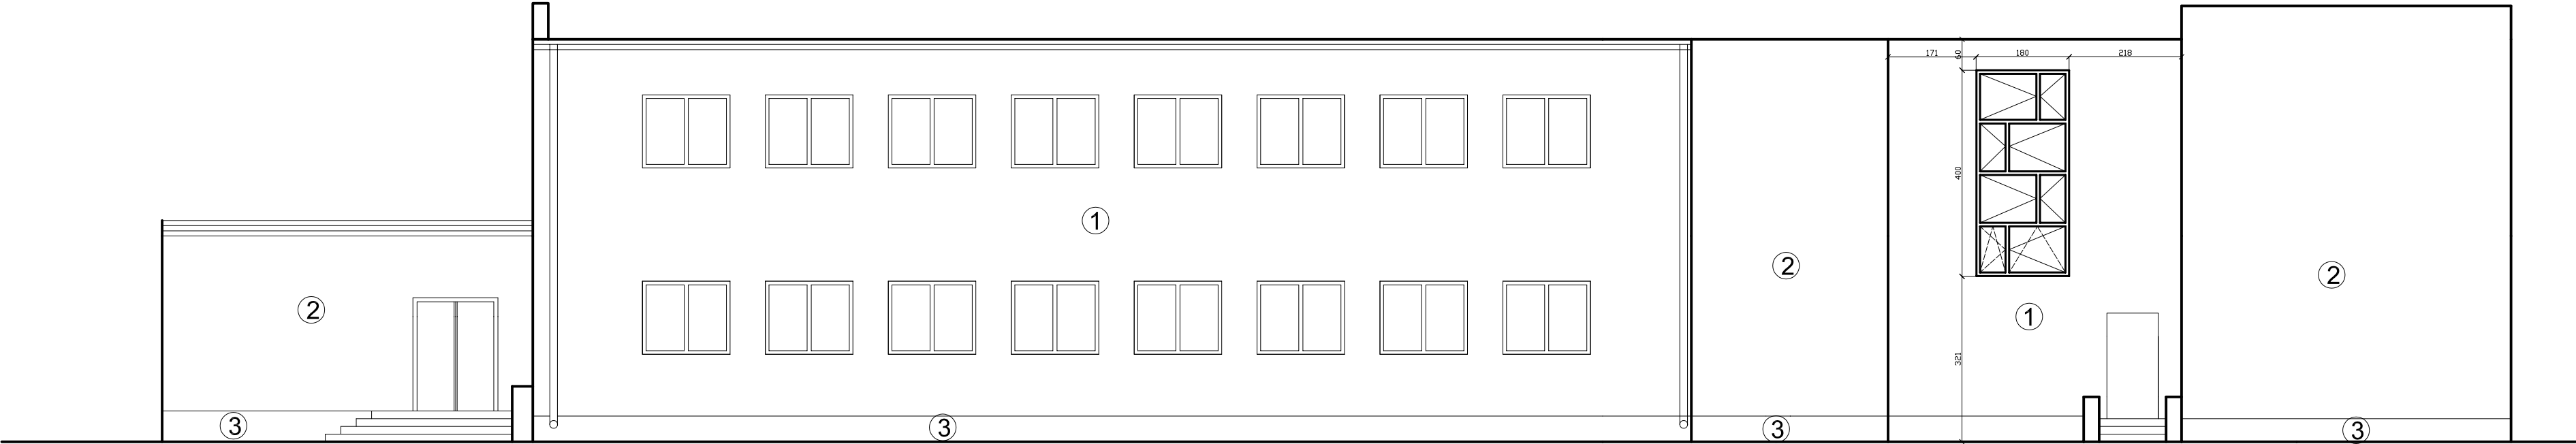

 BIURO USŁUG TECHNICZNYCH BUDOWNICTWA 28-100 Busko Zdrój ul. B. Prusa 21		INWESTOR: URZĄD GMINY W NOWYM KORCZYŃNIE 28-136 Busko Zdrój ul. Krakowska 1	
Imię i nazwisko / Upr.		Podpis	
PROJEKTOWAŁ: mgr inż. Jerzy Makowski Upr. KL-314/87		Obiekt: Szkoła podstawowa w BRZOSTKOWIE Brzostków, 28-136 Nowy Korczyn	
Data oprac.	10. 2007 r.	TYTUŁ RYSUNKU: ELEWACJA FRONTOWA WSCHODNIA PROJEKT REMONTU ELEWACJI	SKALA 1:100
			NR RYS. 5