



Szkoła Podstkowa w Brzostkowie
Schody zewn. lewe.- Skala 1 : 50
Projekt remontu.

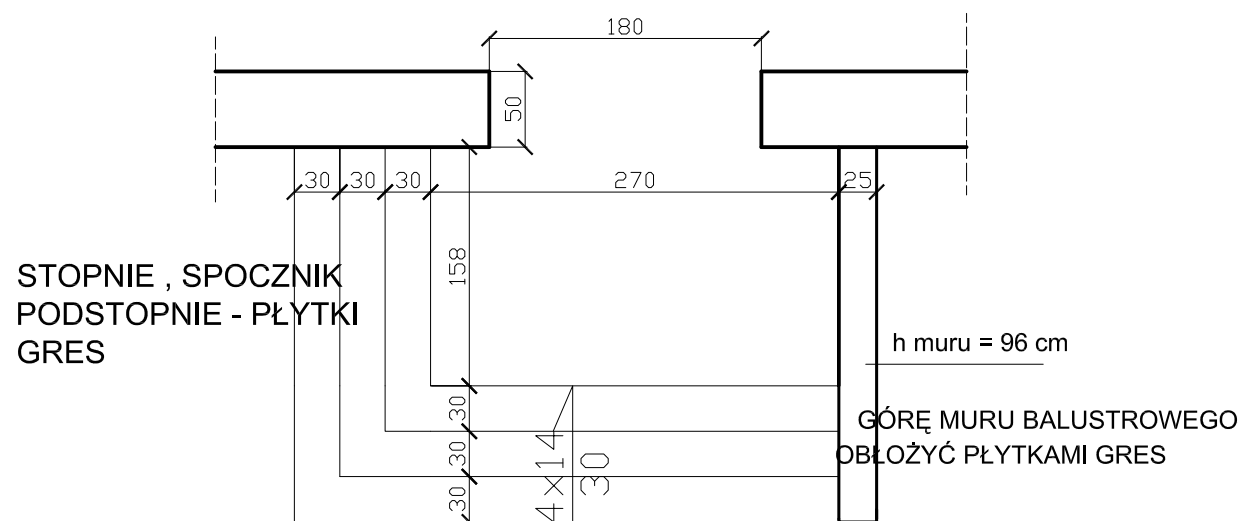

ŚCIANY BOCZNE SCHODOW FRONTOWYCH
I BOCZNYCH - TYNK MOZAIKOWY ③

Szkoła Podstkowa w Brzostkowie
Schody zewn. prawe - Skala 1 : 50
Projekt remontu.

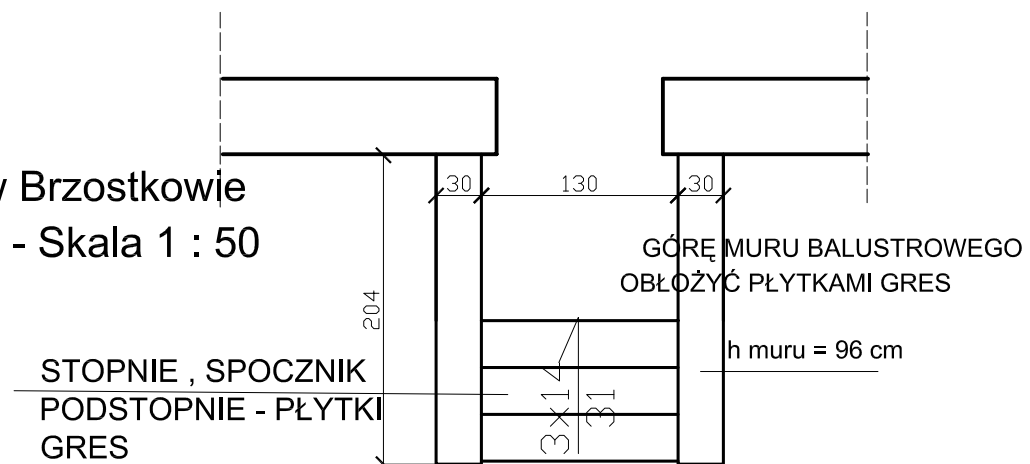

 BIURO USŁUG TECHNICZNYCH BUDOWNICTWA 28-100 Busko Zdrój ul. B. Prusa 21		INWESTOR: URZĄD GMINY W NOWYM KORCZYŃCIE 28-136 Busko Zdrój ul. Krakowska 1	
Imię i nazwisko / Upr.		Podpis	
PROJEKTOWAŁ: mgr inż. Jerzy Makowski Upr. KL-314/87		Obiekt: Szkoła podstawowa w BRZOSTKOWIE Brzostków, 28-136 Nowy Korczyn	
Data oprac.	10. 2007 r.	TYTUŁ RYSUNKU: ELEWACJA FRONTOWA Schody wejściowe-Projekt remontu.	SKALA 1: 50
		NR RYS.	6