

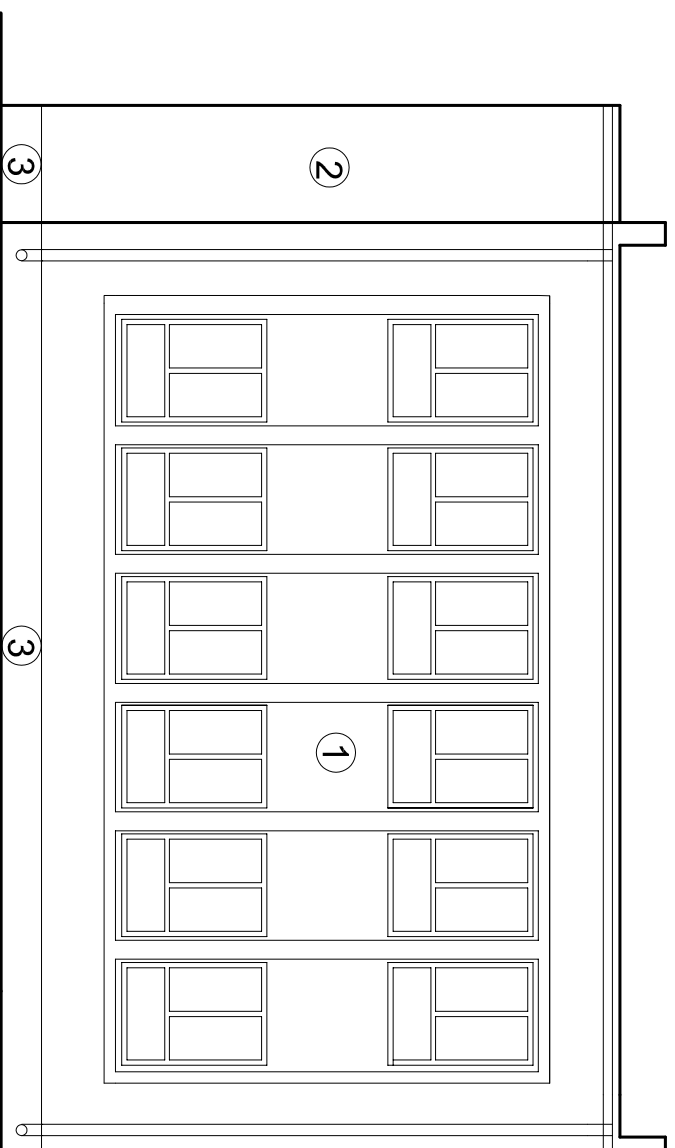


Szkoła Podstawa w Brzostkowie
ELEWACJA WSCHODNIA - Skala 1 :100
Projekt remontu

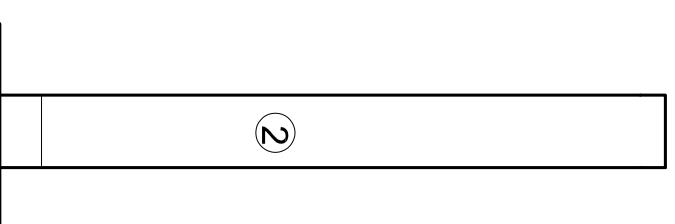

Szkoła Podstawa w Brzostkowie
ELEWACJA Boczna - Zachodnia - Skala 1 :100
Projekt remontu.

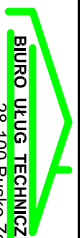

 BIURO UKŁAD TECHNICZNYCH BUDOWNICTWA 28-100 Busko Zdrój ul. B. Prusa 21		INWESTOR: URZĄD GMINY W NOWYM KORCZYNI 28-136 Busko Zdrój ul. Krakowska 1	
Imię i nazwisko / Upr.		Podpis	
PROJEKTOWAŁ: mgr inż. Jerzy Makowski Upr. KL-314/87		Objekt: Szkoła podstawowa w BRZOSTKOWIE Brzostków, 28-136 Nowy Korczyn	
Data oprac.	10. 2007 r.	TYTUŁ RYSUNKU: ELEWACJA POEUDNIOWA Projekt remontu.	
SKALA 1:100		NR RYS. 7	