



Szkoła Podstawowa w Brzostkowie
 ELEWACJA POŁUDNIOWA - Skala 1 :100
 INWENTARYZACJA

Szkoła Podstawowa w Brzostkowie
 ELEWACJA PŁNOCNA (Sali gimn.)-
 Skala 1 :100
 Projekt remontu.

Szkoła Podstawowa w Brzostkowie
 ELEWACJA ZACHODNIA (Sali gimn.)
 - Skala 1 :100
 Projekt rem ontu.

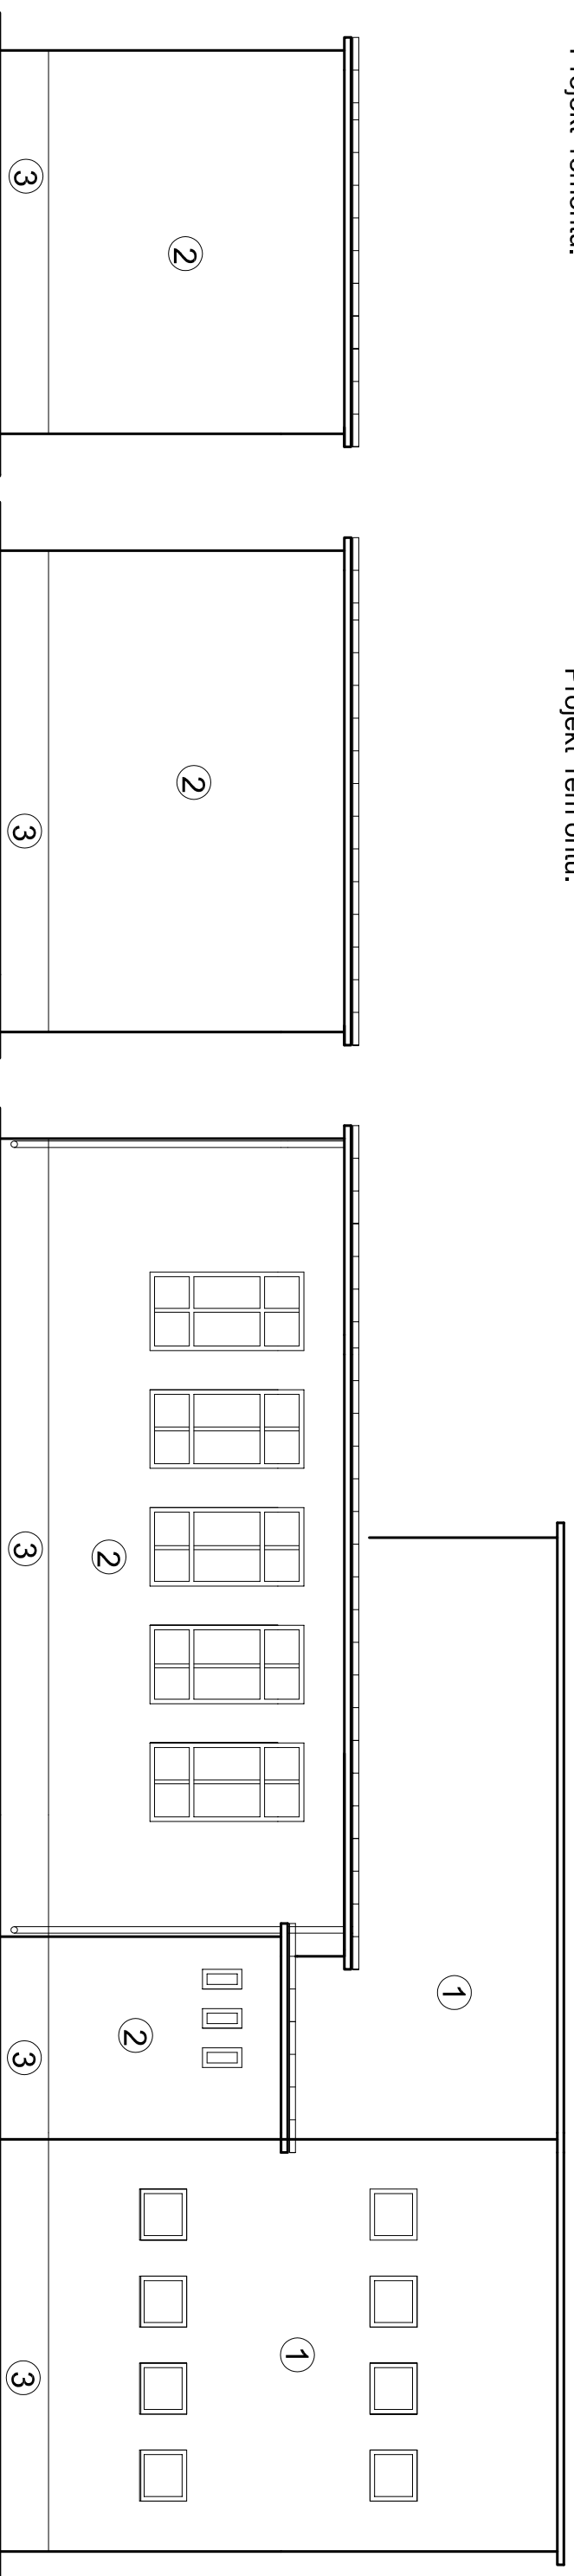

 <p>BIURO USŁUG TECHNICZNYCH BUDOWNICTWA 28-100 Busko Zdrój ul. B. Prusa 21</p>		<p>INWESTOR: URZĄD GMINY W NOWYM KORCZYNI 28-136 Busko Zdrój ul. Krakowska 1</p>	
<p>Imię i nazwisko / Upr. _____ Podpis _____</p>		<p>Obiekt: Szkoła podstawowa w BRZOSTKOWIE Brzostków, 28-136 Nowy Korczyn</p>	
<p>PROJEKTOWAŁ: mgr inż. Jerzy Makowski Upr. KL-314187</p>		<p>TYTUŁ RYSUNKU: ELEWACJA POŁUDNIOWA ELEWACJA I A DANE IZACH. Sali Gimn.</p>	
<p>Data oprac.</p>	<p>10. 2007 r.</p>	<p>SKALA</p>	<p>NR RYS.</p>
		<p>1:100</p>	<p>8</p>