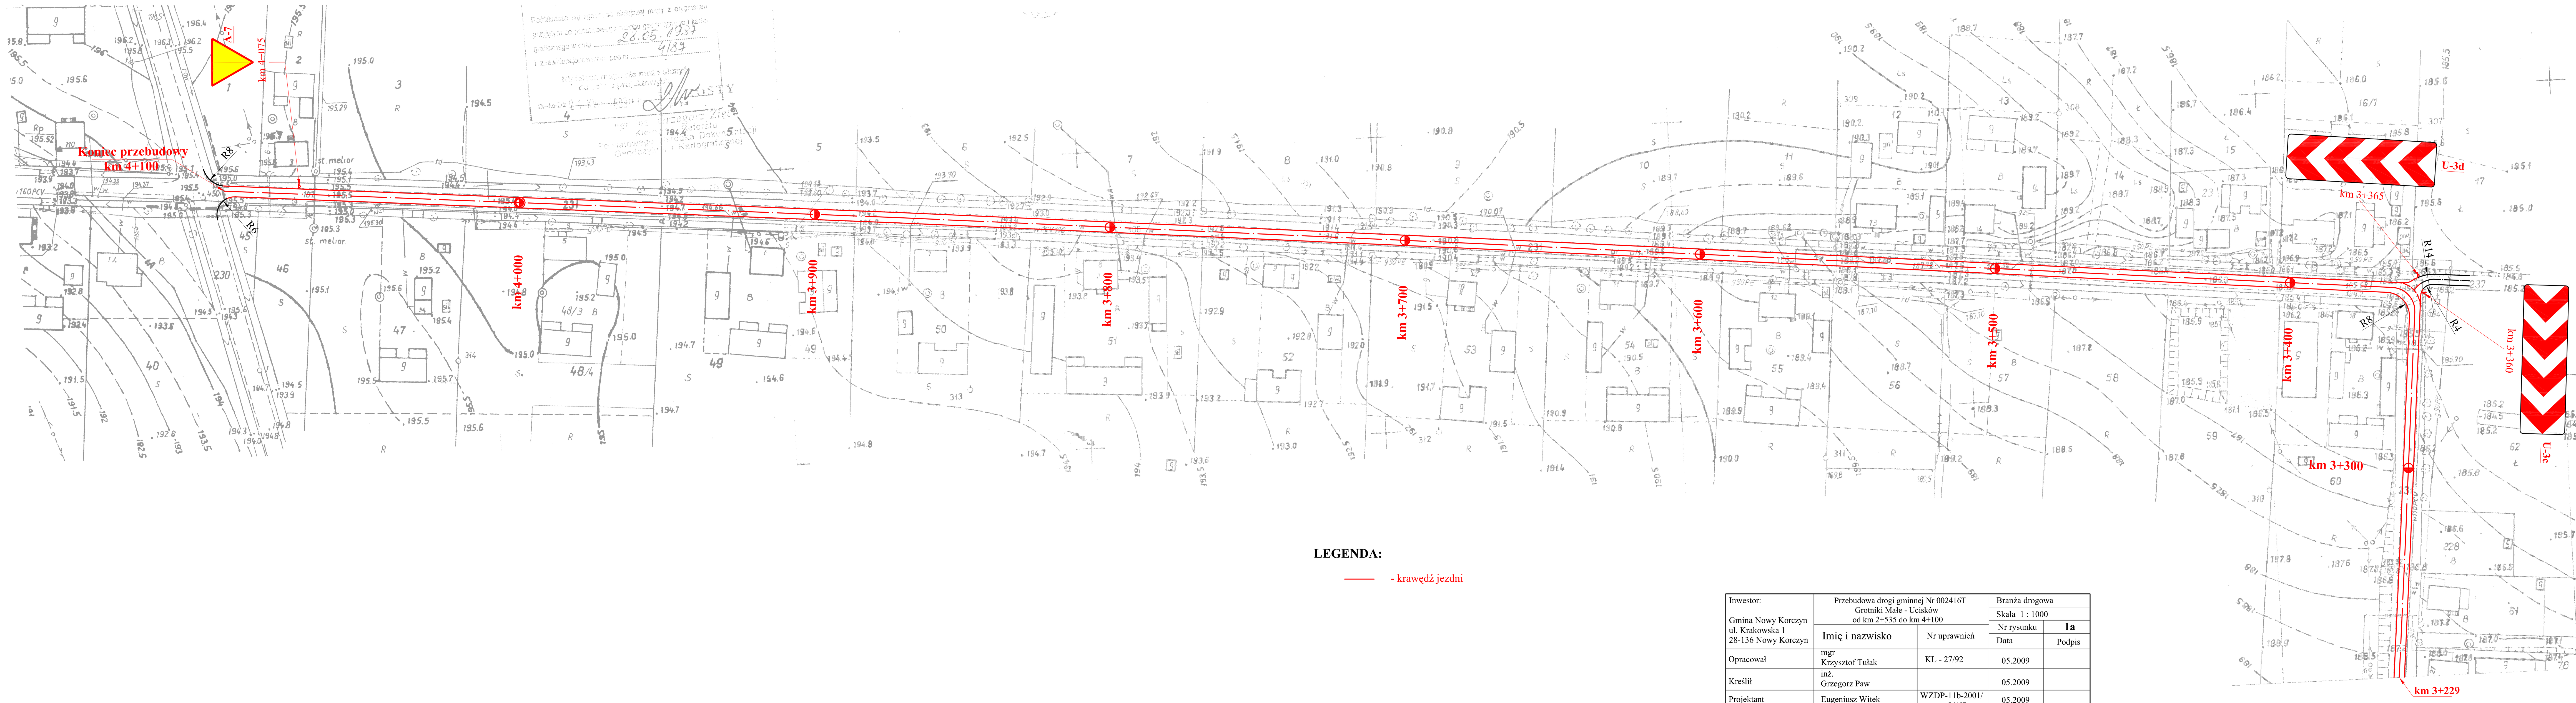

LEGENDA:

—— - krawędź jezdni

Inwestor: Gmina Nowy Korczyn ul. Krakowska 1 28-136 Nowy Korczyn	Przebudowa drogi gminnej Nr 002416T Grotniki Małe - Ucisków od km 2+535 do km 4+100		Branża drogowa	
			Skala 1 : 1000	
	Imię i nazwisko	Nr uprawnień	Nr rysunku	**1a**
			Data	Podpis
Opracował	mgr Krzysztof Tułak	KL - 27/92	05.2009	
Kreślił	inż. Grzegorz Paw		05.2009	
Projektant	Eugeniusz Witek	WZDP-11b-2001/ upr.54/67	05.2009	
Nazwa rysunku	Plan zagospodarowania terenu			

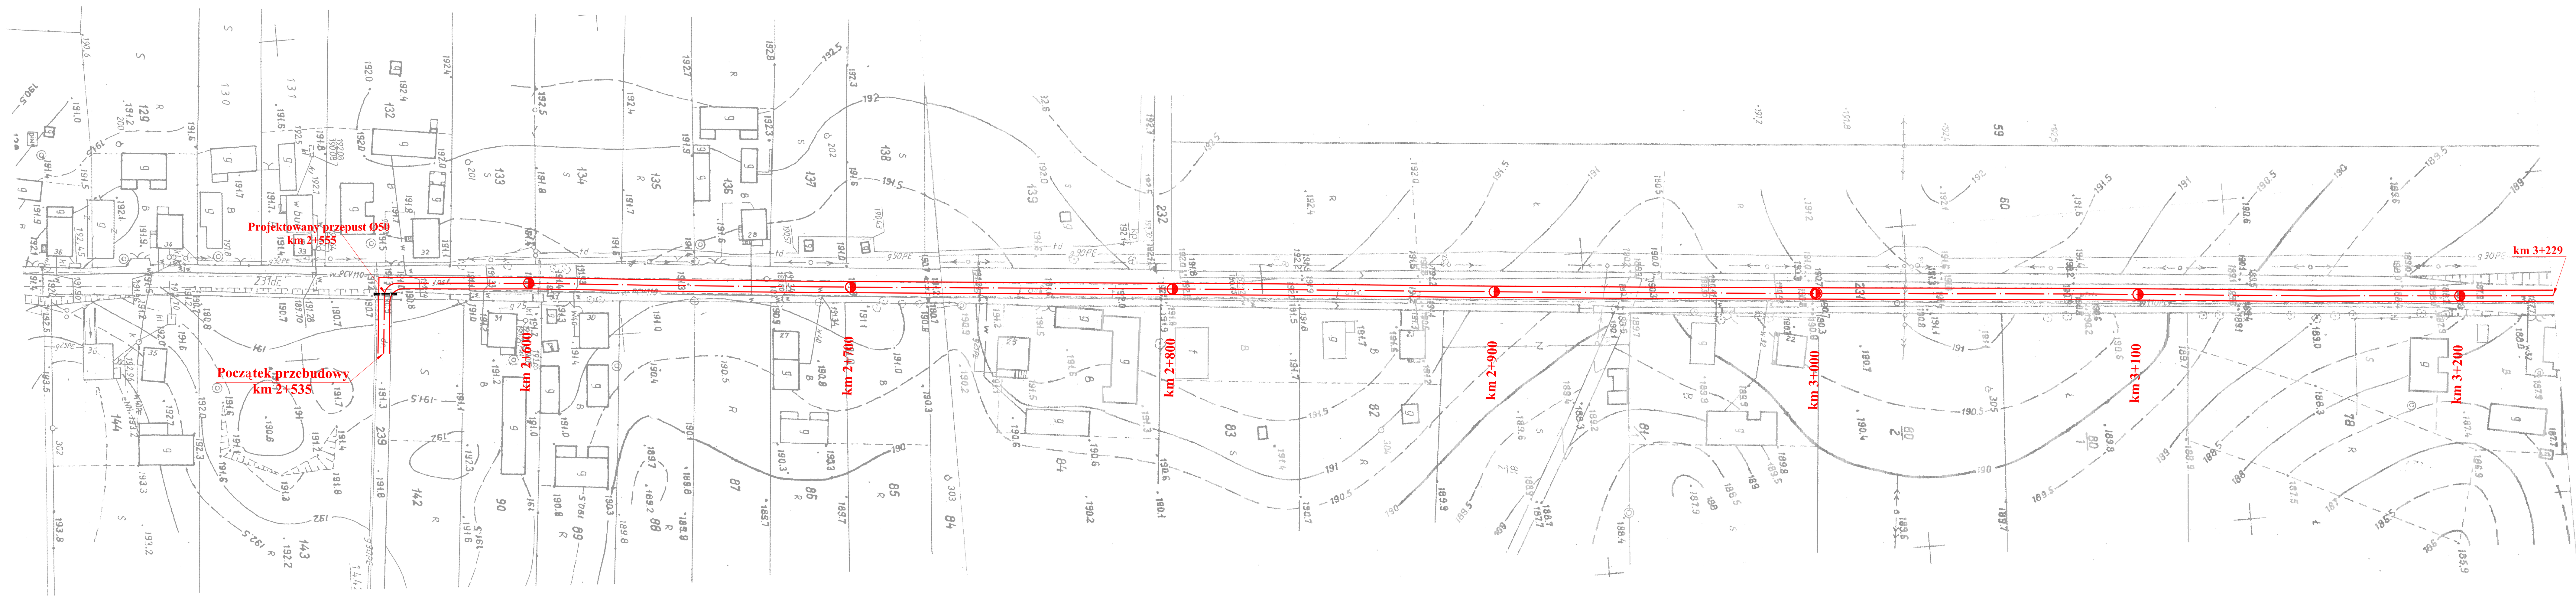

LEGENDA:

—— - krawędź jezdni

Inwestor: Gmina Nowy Korczyn ul. Krakowska 1 28-136 Nowy Korczyn	Przebudowa drogi gminnej Nr 002416T Grotniki Małe - Ucisków od km 2+535 do km 4+100		Branża drogowa	
			Skala 1 : 1000	
	Imię i nazwisko	Nr uprawnień	Nr rysunku	**1**
			Data	Podpis
Opracował	mgr Krzysztof Tułak	KL - 27/92	05.2009	
Kreślił	inż. Grzegorz Paw		05.2009	
Projektant	Eugeniusz Witek	WZDP-11b-2001/ upr.54/67	05.2009	
Nazwa rysunku	Plan zagospodarowania terenu			