


PRZEKRÓJ KONSTRUKCYJNY NAWIERZCHNI

od km 2+535 do km 4+100

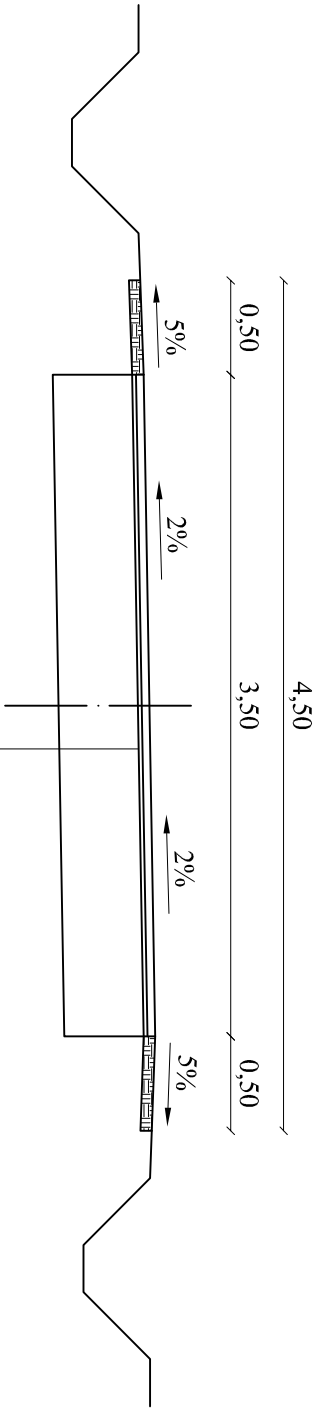

Warstwa ścieralna z betonu asfaltowego
wg PN-S-96022 o grubości 4 cm
Warstwa profilowa z betonu asfaltowego w ilości 50 kg/m²
wg PN-S-96022 (PN-74-S-96022)
Istniejąca zniszczona nawierzchnia bitumiczna
Istniejąca podbudowa z kruszywa kamiennego

Inwestor: Gmina Nowy Korczyn ul. Krakowska 1 28-136 Nowy Korczyn	Przebudowa drogi gminnej Nr 002416T Grotniki Małe - Uciszków od km 2+535 do km 4+100		Branża drogowa	
	Imię i nazwisko	Nr uprawnień	Skala 1 : 40	
			Nr rysunku	2
			Data	Podpis
Opracował	mgr Krzysztof Tułak	KL - 27/92	05.2009	
Kreślił	inż. Grzegorz Paw		05.2009	
Projektant	Eugeniusz Witek	WZDP-11b-2001/ upr.54/67	05.2009	
Nazwa rysunku	Przekrój konstrukcyjny od km 2+535 do km 4+100			