



WLOT I WYLOT PRZEPUSTU Ø 50



WIDOK Z GÓRY

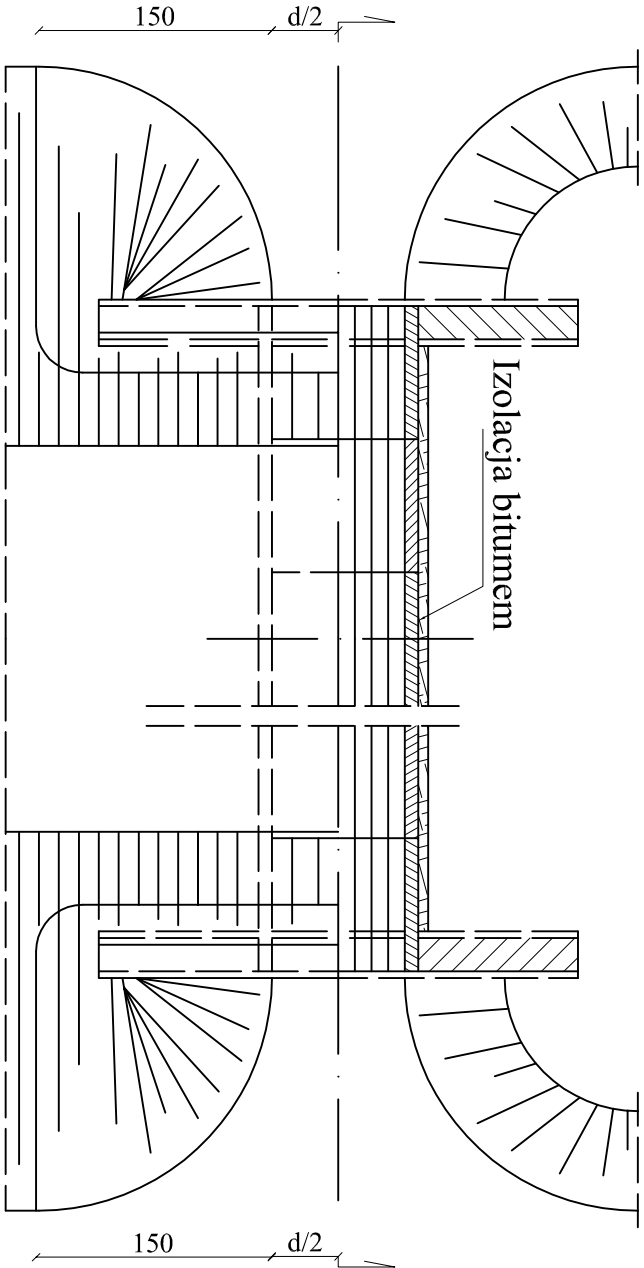

WLOT I WYLOT PRZEPUSTU Ø 50

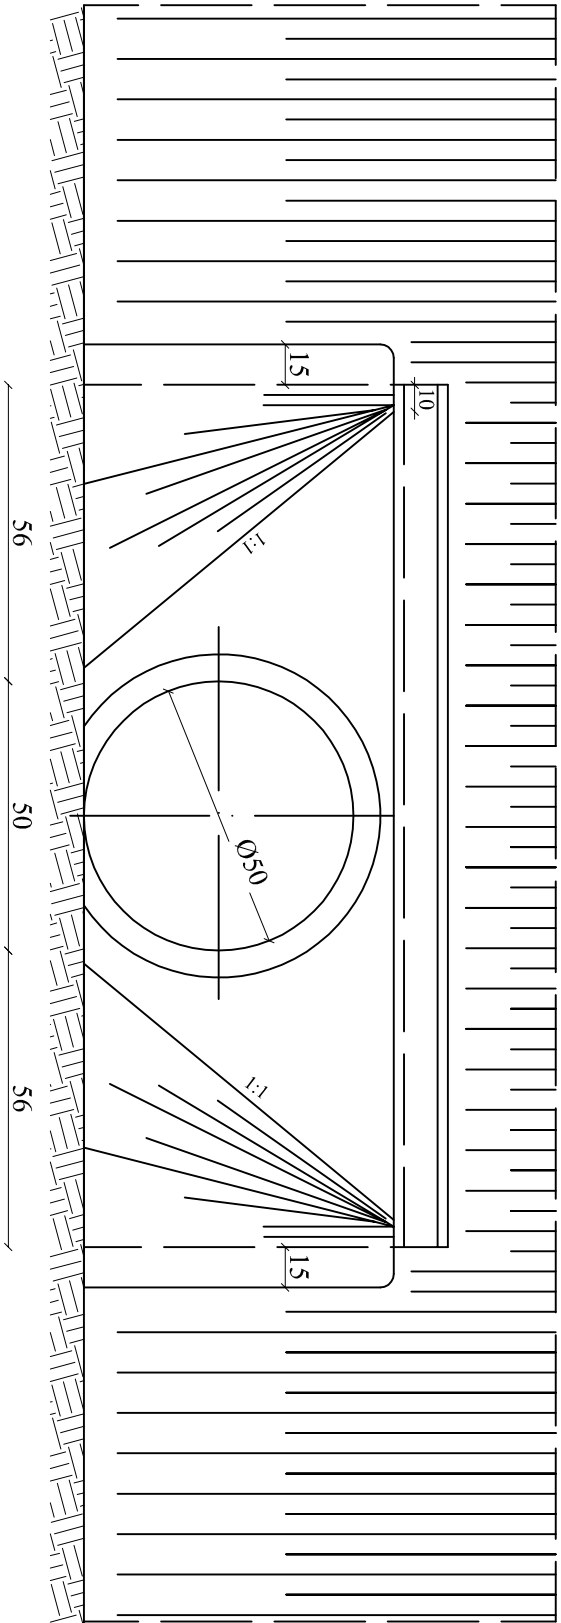

SPOSÓB UKŁADANIA RUR

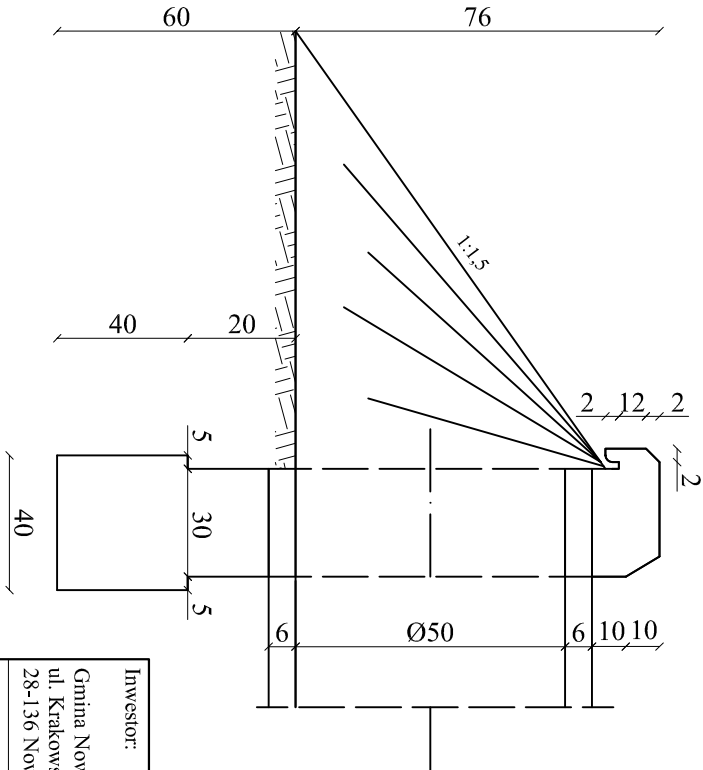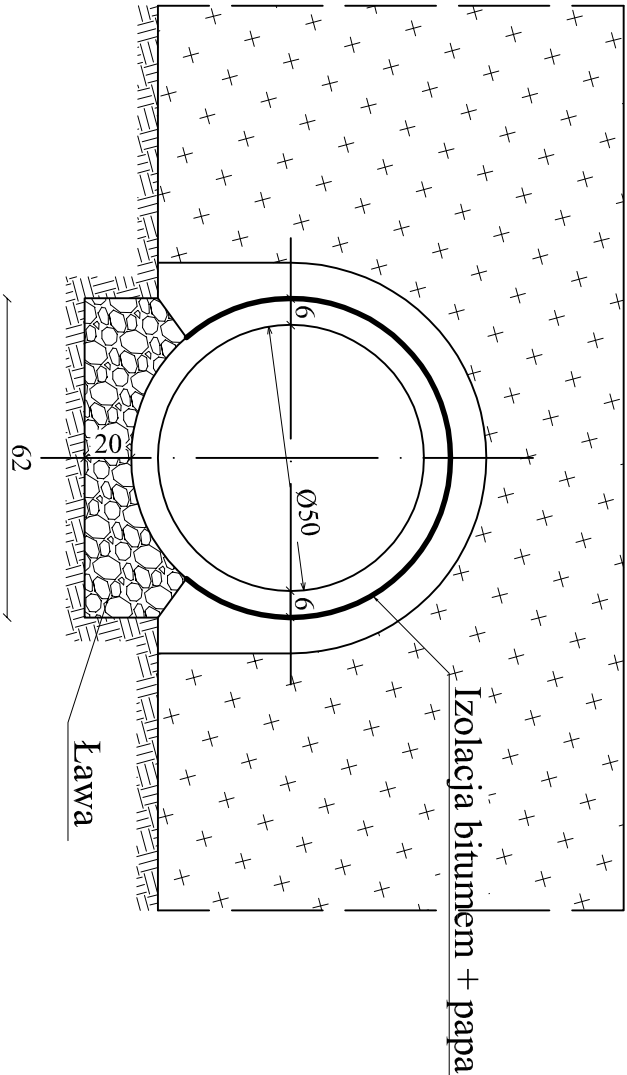

Inwestor:	Przebudowa drogi gminnej Nr 002416T Grotniki Małe - Ułcisów od km 2+535 do km 4+100			Branża drogowa	
				Skala 1 : 20	
				Nr rysunku	3
				Data	
Opracował	mgr Krzysztof Tulak	Nr uprawnień	KL - 27/92	05.2009	Podpis
Kreślił	inż. Grzegorz Paw			05.2009	
Projektant	Eugeniusz Witek	WZDP-11b-2001/ upr.:54/67	05.2009		
Nazwa rysunku	Przeprawy Ø50				