


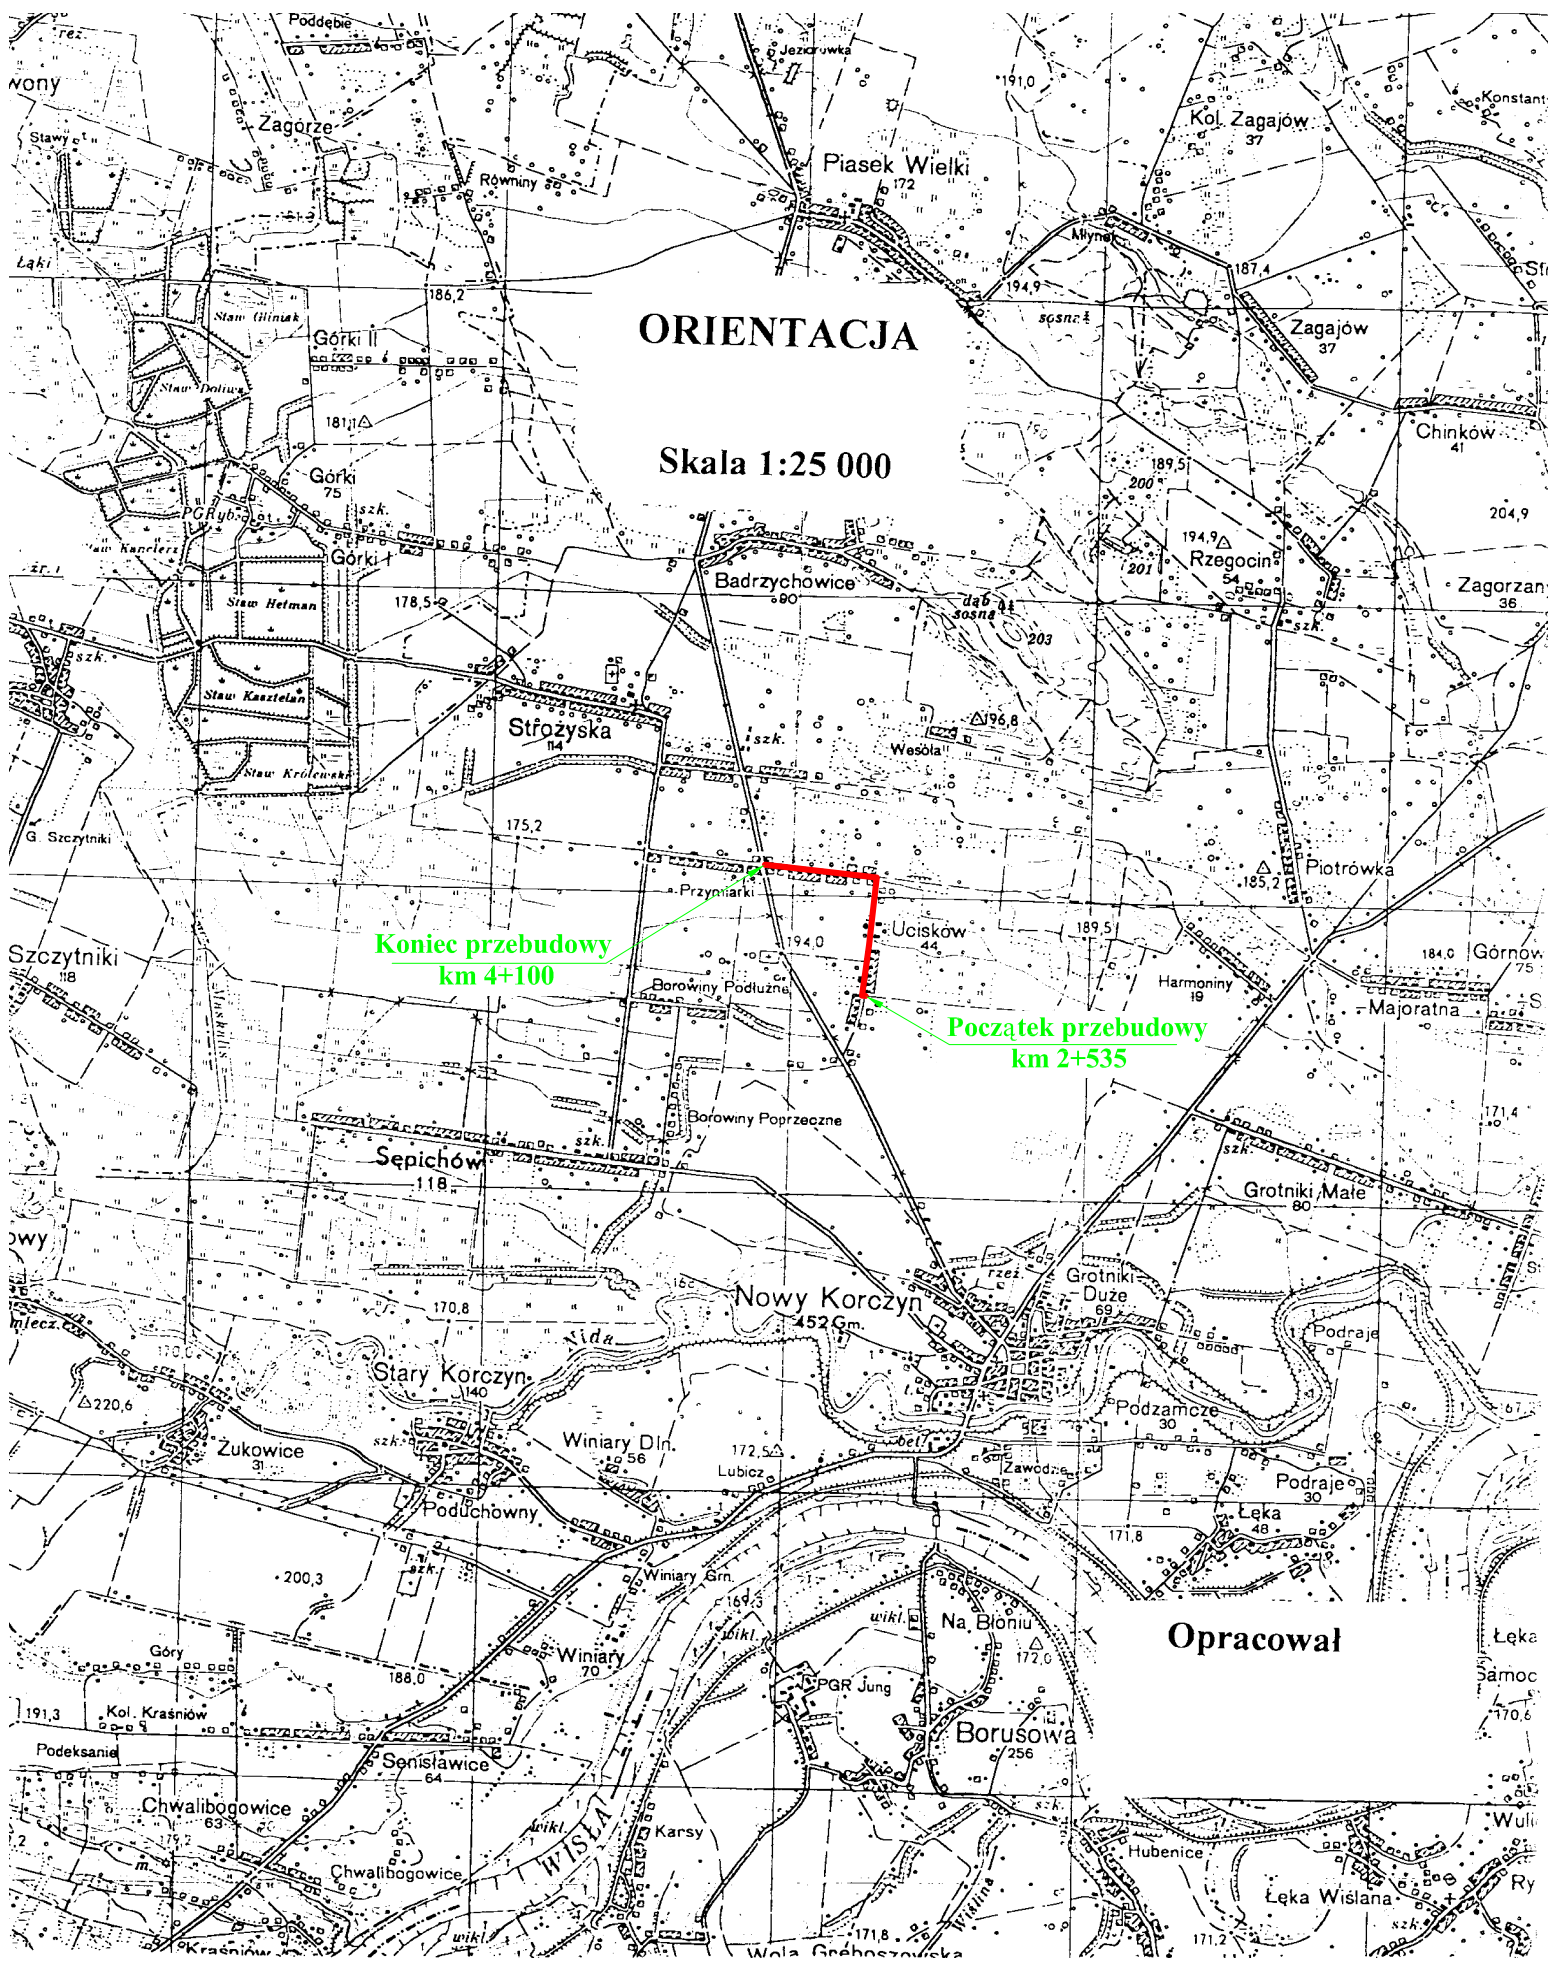

ORIENTACJA

Skala 1:25 000

Koniec przebudowy
km 4+100

Początek przebudowy
km 2+535

Opracował