



Szkoła Podstawowa w Nowym Korczynie  
ELEWACJA PÓŁNOCNA  
PROJEKT REMONTU - skala 1:100

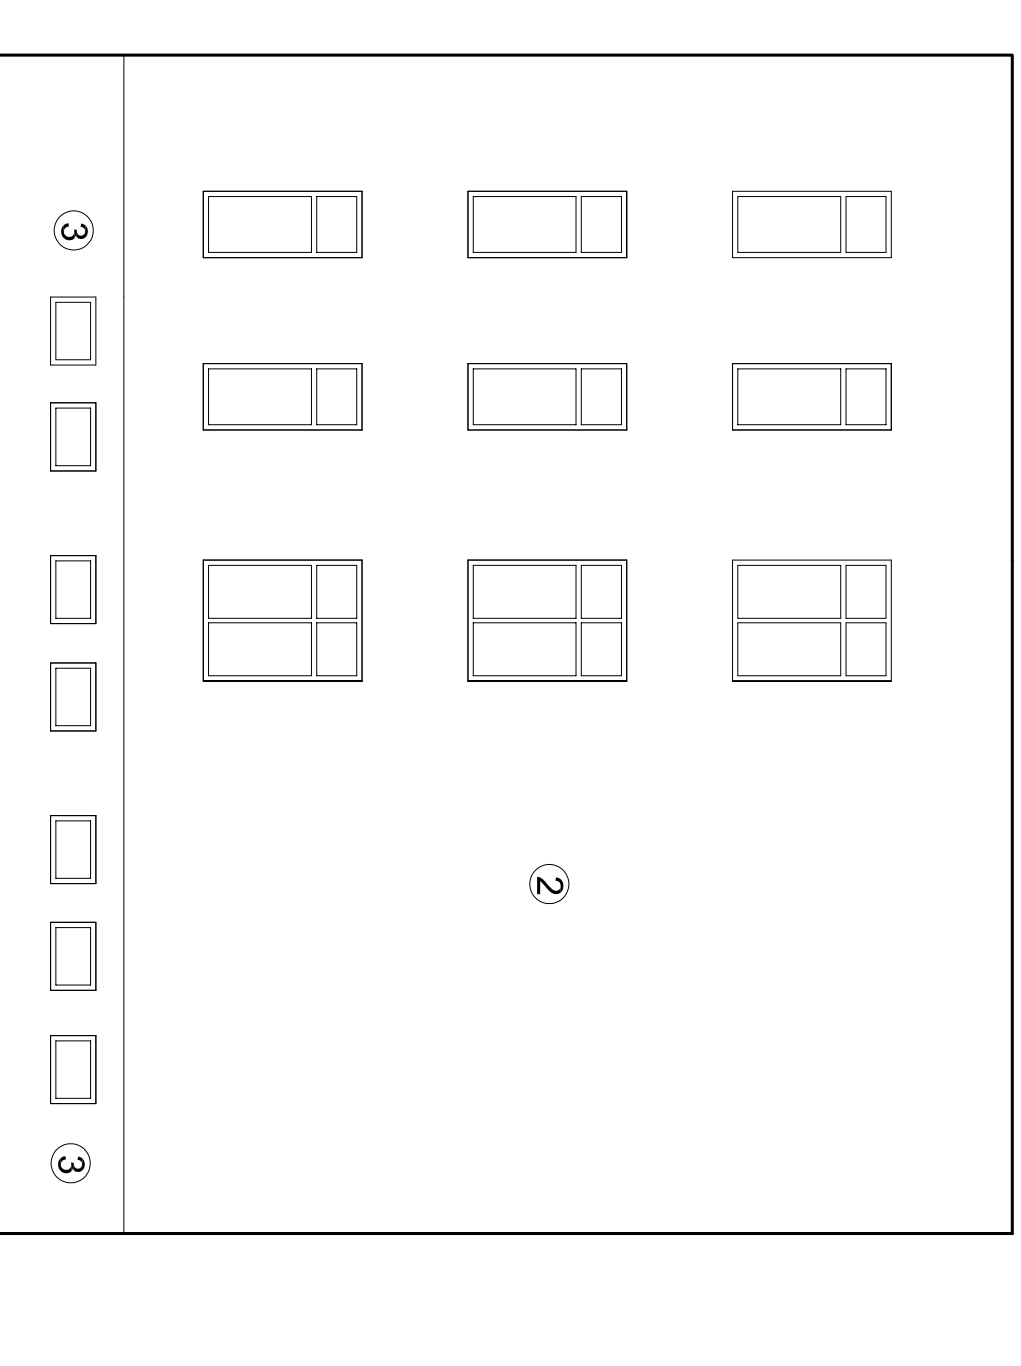

 <b>BIURO URUG - TECHNICZNYCH BUDOWNICTWA</b> 28-100 Busko Zdrój ul. B. Prusa 21		<b>INWESTOR:</b> URZĄD GMINY W NOWYM KORCZYNI 28-136 Busko Zdrój ul. Krakowska 1	
Inteł i nazwisko / Upř.		Podpis	
PROJEKTOWAŁ: mgr inż. Jerzy Makowski Upř. KL-314/87		Objekt: Szkoła podstawowa w Nowym Korczynie 28-136 N. Korczyn ul. Partyzantów 13	
Data oprac.	10. 2007 r.	<b>TYTUŁ RYSUNKU:</b> <b>ELEWACJA PÓŁNOCNA</b> Projekt remontu elewacji.	
		SKALA 1:100	NR RYS. 10