

PRZEKRÓJ


ZADASZENIA A - A

SKALA 1:20

obróbka blacharska z blachy
powlekanej

profil zamknięty 60/60/4
mocowany do muru dyblami
rozporowymi co 50 cm


plyta poliwęglanowa 16 mm
pomiędzy arkuszami - uszczelka systemowa wzdłuż spadku połączi
krokiewki z profilu zamkn. 50/50 co 105 cm l=270 cm

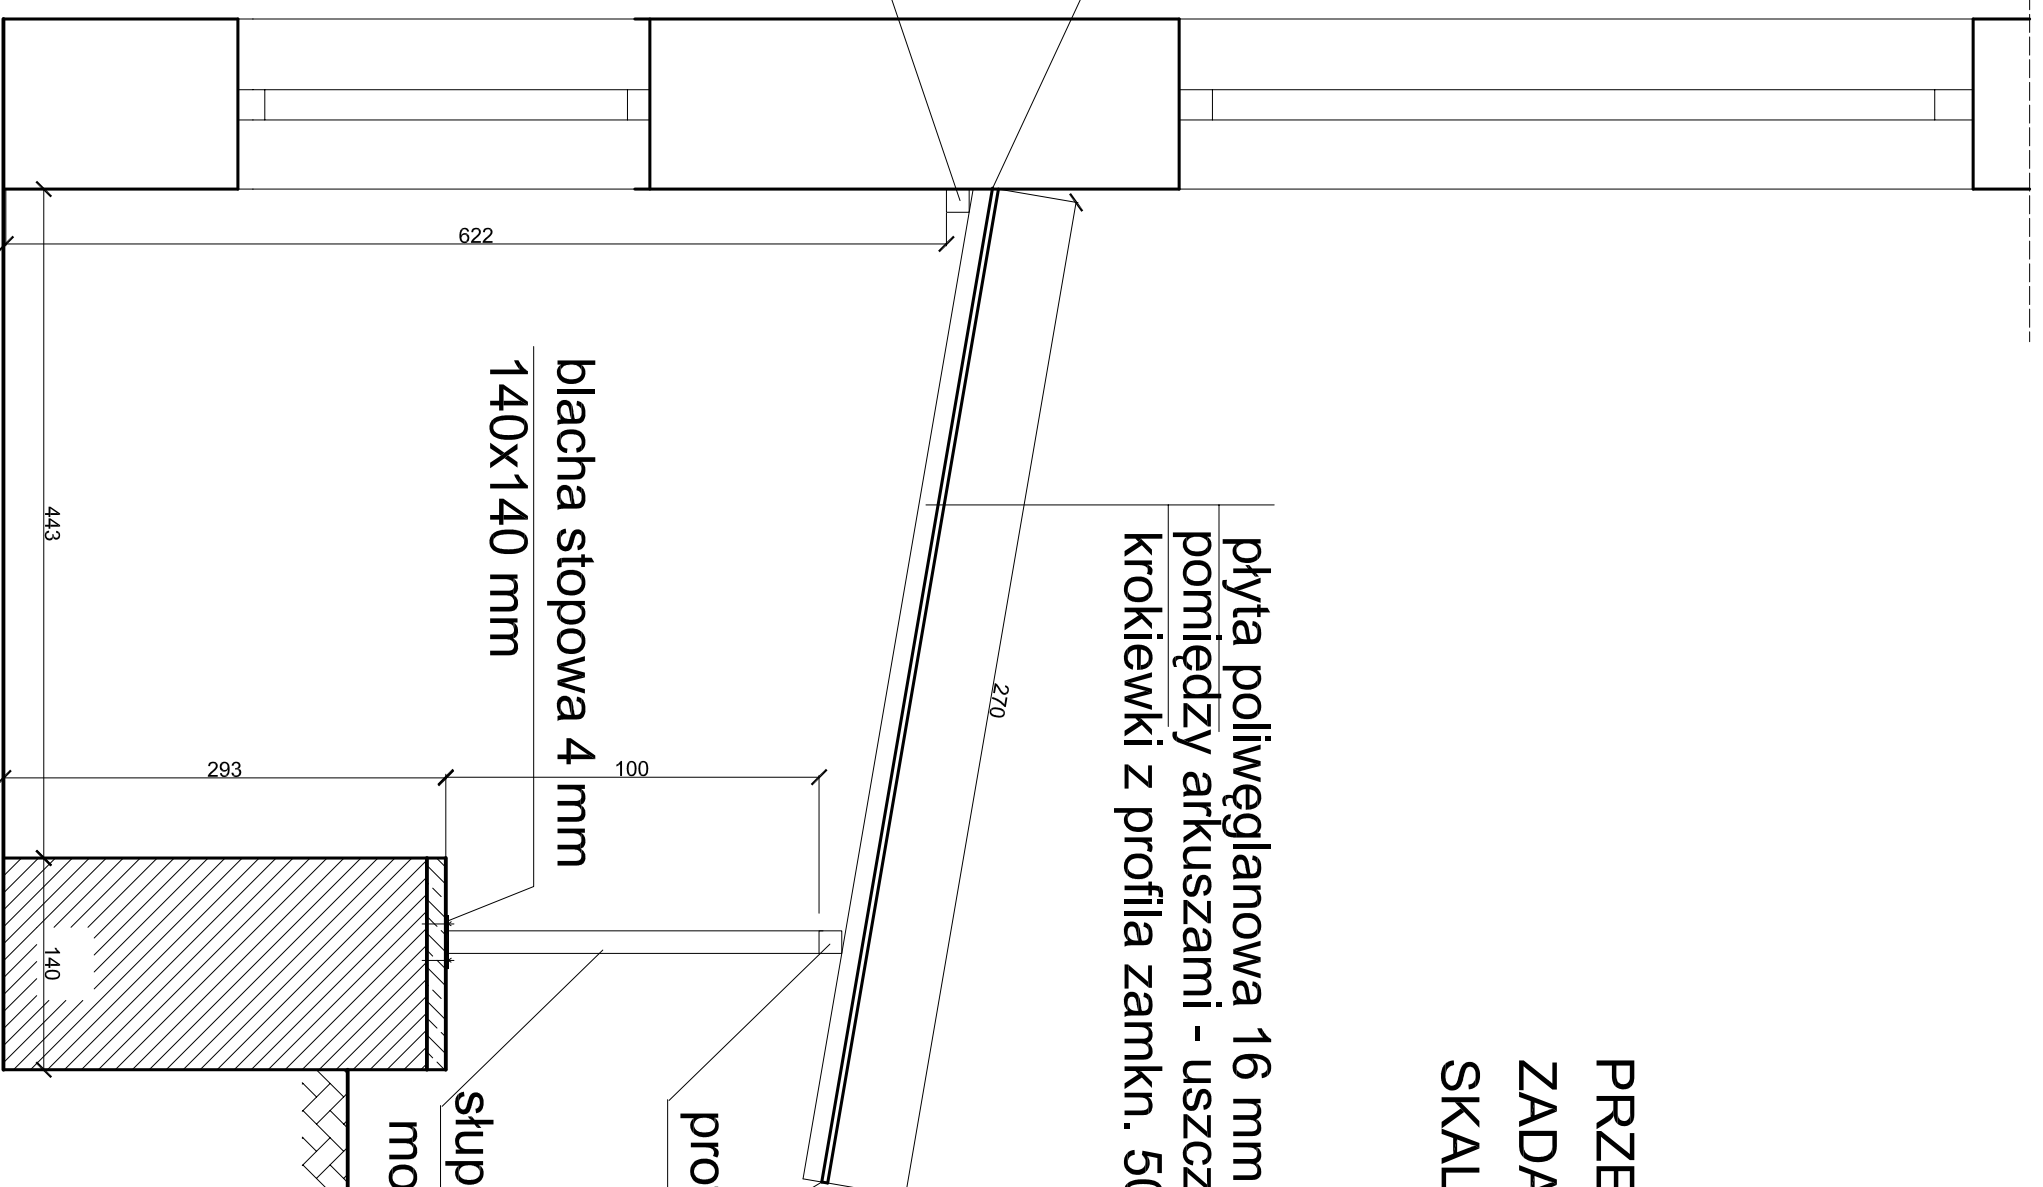

profil zamknięty 60/60

profil ALU zakończeniowy

słupki z profilu zamkniętego 60/60/4 co 205 cm
mocowane w murze za pomocą 4 dybli met. Ø

 BIURO TECHNICZNYCH BUDOWNICTWA 28-100 Busko Zdrój ul. B. Prusa 21	Imię i nazw./ Nr upr.	Podpis	INWESTOR: Urząd Gminy w Nowym Korczynie 28-136 Nowy Korczyn ul. Krakowska 1	
	Opracował: mgr inż. Jerzy Makowski UPR. KL/314/87			
Data oprac.	10. 2007 r.	TYTUŁ RYSUNKU: ZADASZENIE NAD FOSĄ PRZEKRÓJ A - A	SKALA 1:20	NR RYS. 8