


BARIERA SPRĘŻYSTA SP-05

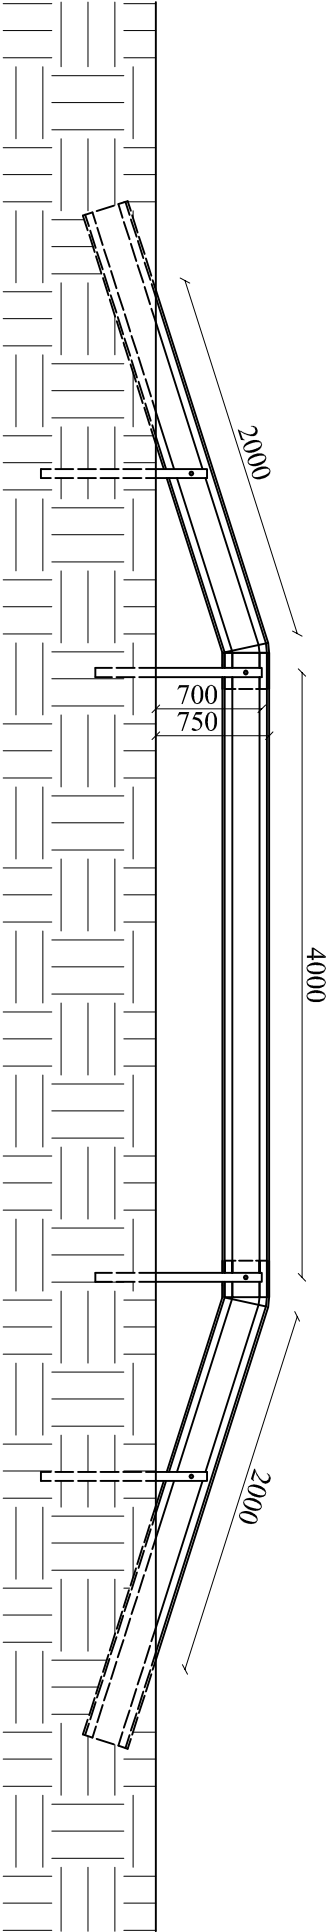

Inwestor:	Przebudowa drogi gminnej Nr 002412T Rzegocin Badrzykowice - Strojyska od km 4+180 do km 4+970		Branża drogowa	
Gmina Nowy Korczyn ul. Krakowska 1 28-136 Nowy Korczyn	Imię i nazwisko	Nr uprawnień	Skala 1 : 40	6
			Nr rysunku	
Opracował	mgr Krzysztof Tutak	KL - 27/92	05.2009	Podpis
Kreślił	inż. Grzegorz Paw		05.2009	
Projektant	Eugeniusz Witek	WZDP-11b-2001/ upr.54/67	05.2009	
Nazwa rysunku	Bariera sprężysta SP-05			