



PRZEKRÓJ KONSTRUKCYJNY NAWIERZCHNI

od km 2+800 do km 2+950

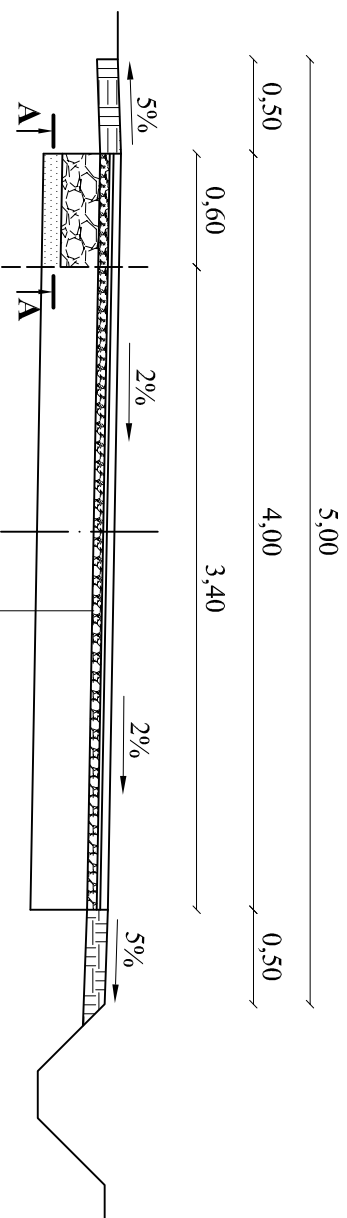

SZCZEGÓŁ A - A

skala 1 : 20

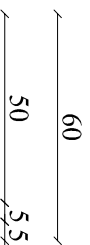

Warsiwa ścierna z betonu asfaltowego wg PN-S-96022 o grubości 4 cm
Warsiwa profilowa z betonu asfaltowego w ilości 50 kg/m ² wg PN-S-96022 (PN-74-S-96022)
Warsiwa podbudowy z kruszywa kamiennego 0 - 31,5 mm grubości 5 cm wg BN-64/8933-03
Warsiwa podbudowy z kruszywa kamiennego 31,5-63 mm grubości 20 cm wg BN-64/8933-03
Podsyпка piaskowa grubości 10 cm wg PN-B-11113

Warszawa ścieralna z betonu asfaltowego wg PN-S-96022 o grubości 4 cm
Warszawa profilowa z betonu asfaltowego w ilości 50 kg/m ² wg PN-S-96022 (PN-74-S-96022)
Warszwa podbudowy z kruszywa kamiennego 0 - 31,5 mm grubości 5 cm wg BN-64/8933-03
Istniejąca podbudowa z kruszywa kamiennego

Inwestor: Gmina Nowy Korczyn ul. Krakowska 1 28-136 Nowy Korczyn	Przebudowa drogi gminnej Nr 002412T Rzeczocin Badzykowice - Stozyska od km 2+660 do km 3+050	Branża drogowa	
		Skala 1 : 40	
	Imię i nazwisko	Nr uprawnień	2
Opracował	mgr Krzysztof Tulak	KL - 27/92	05.2009
Kreślił	inż. Grzegorz Paw		05.2009
Projektant	Eugeniusz Witek	WZDP-11b-2001/ upr.54/67	05.2009
Nazwa rysunku	Przekrój konstrukcyjny od km 2+800 do km 2+950		